


計画平面図

(三原村成山地区)

区域変更図

S=1:200

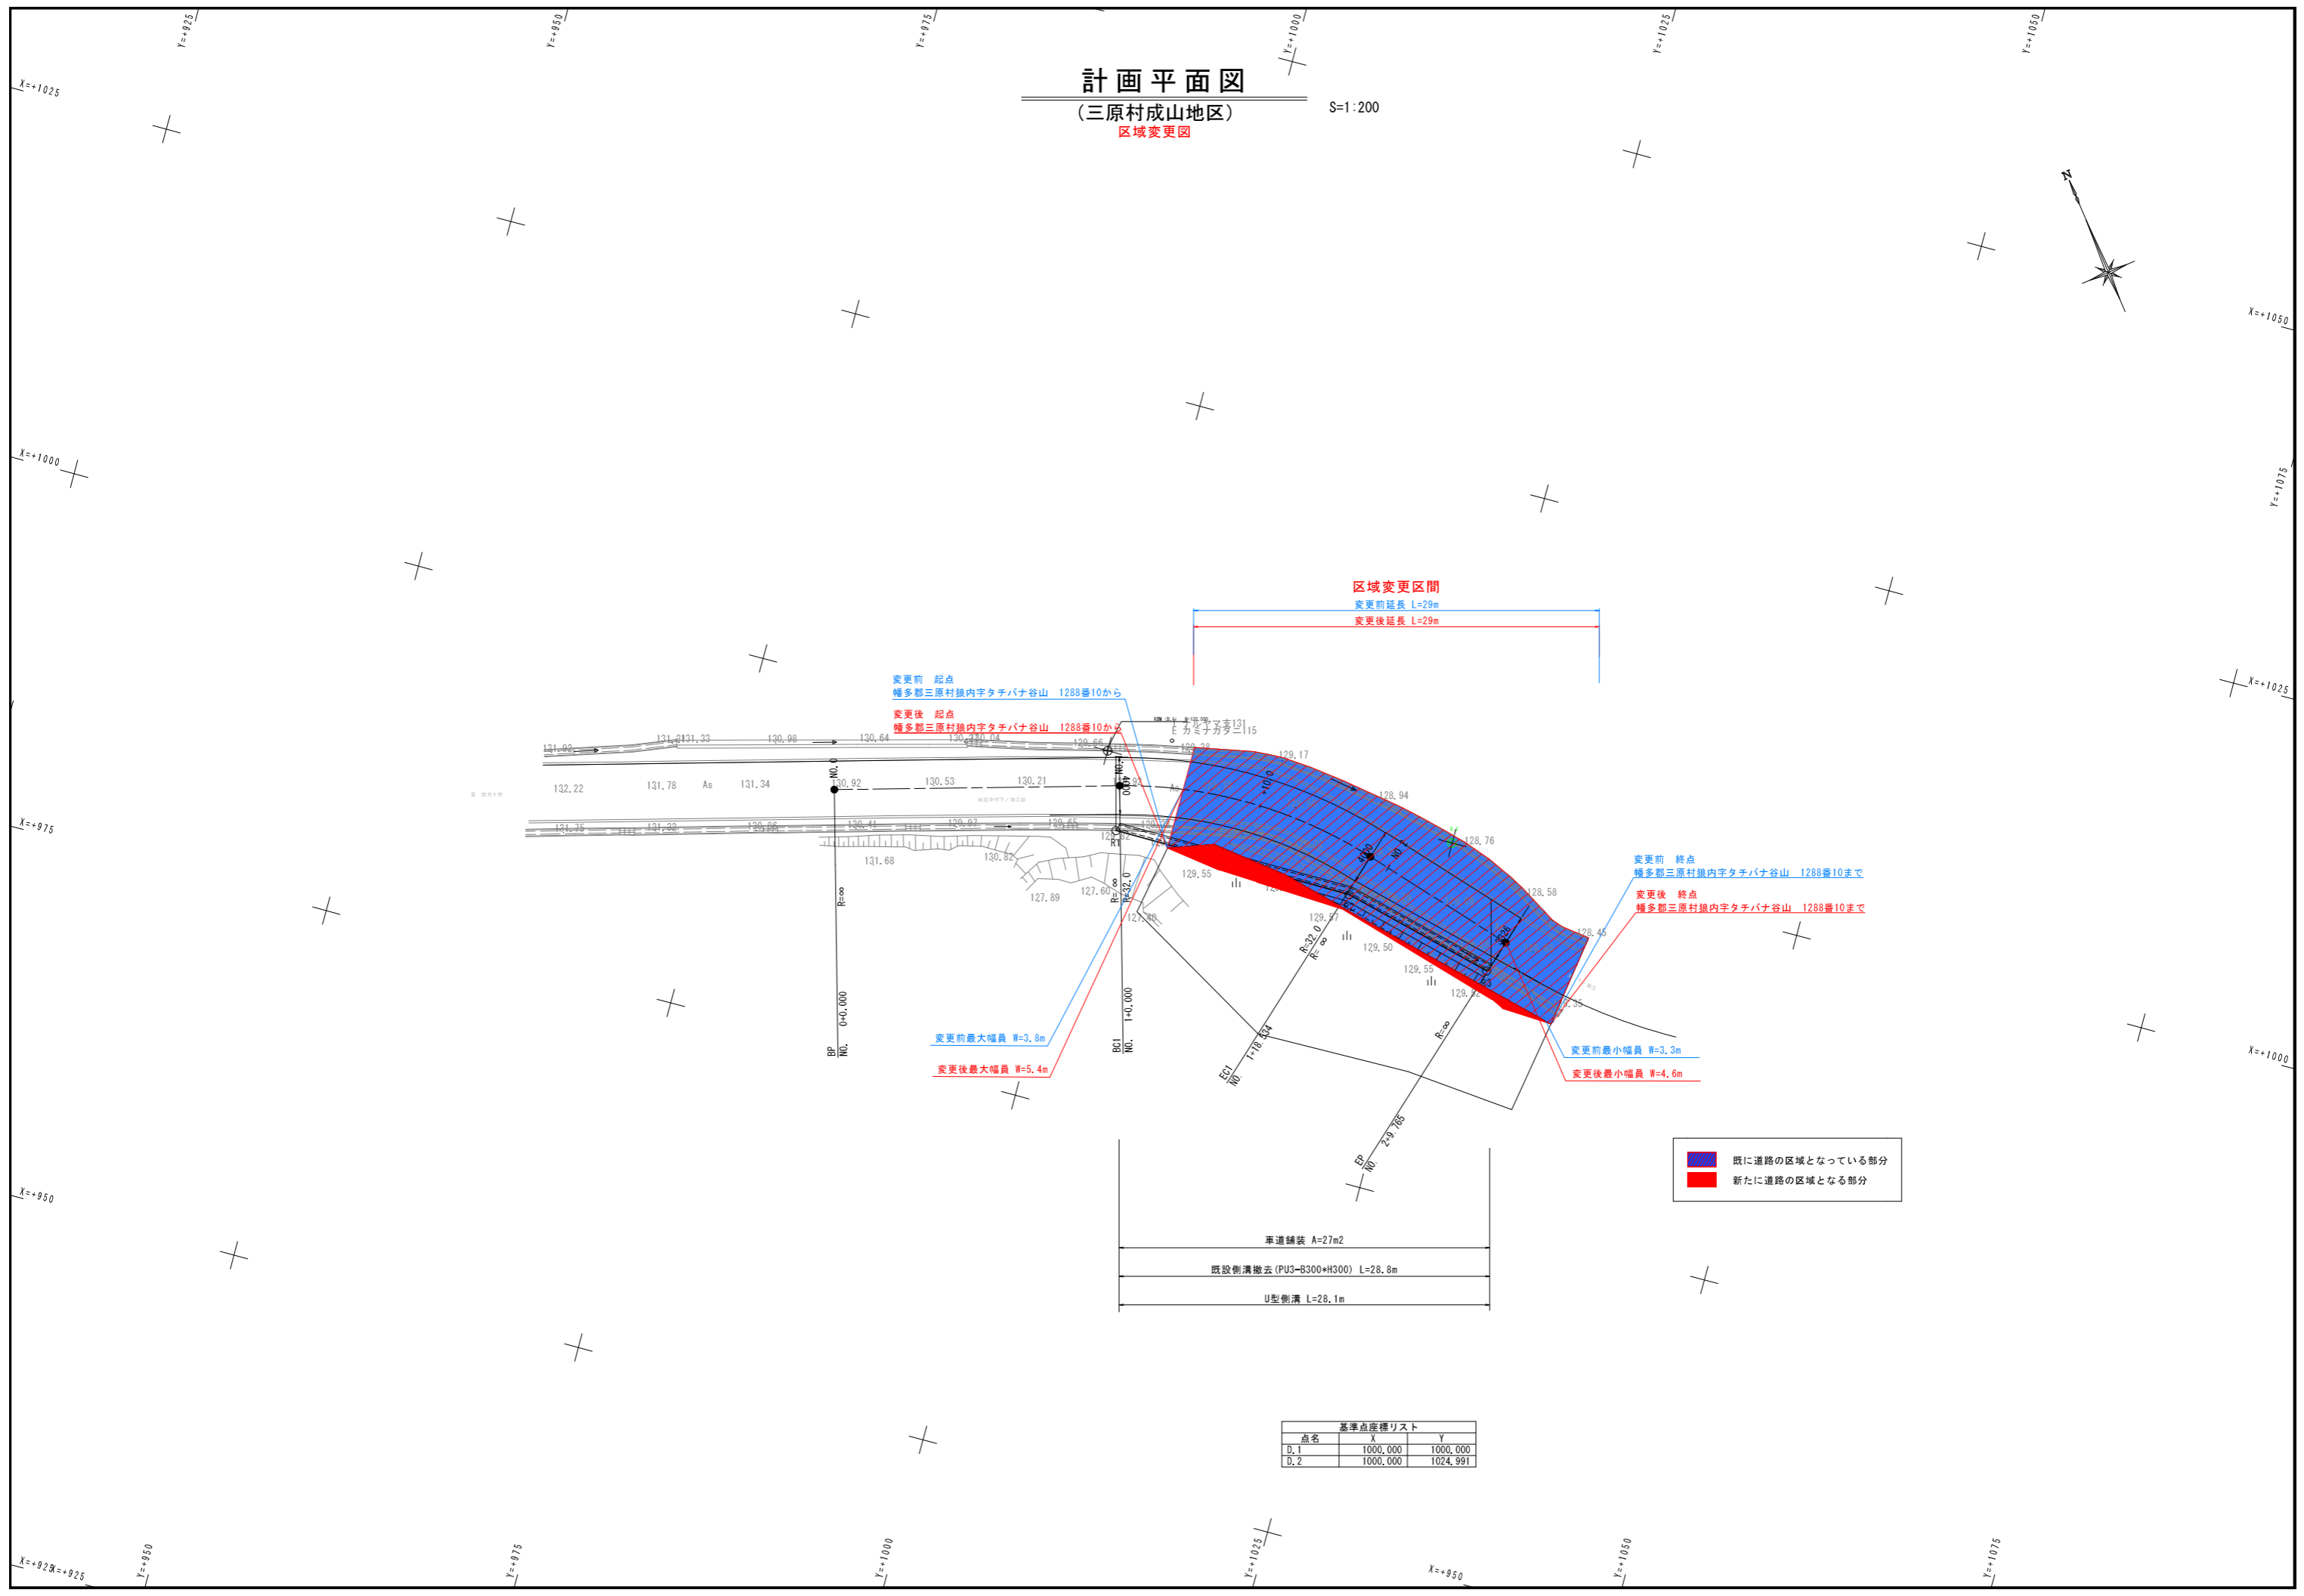

区域変更区間

変更前延長 L=29m

変更後延長 L=29m

変更前 起点
 幡多郡三原村狼内字タバナ谷山 1288番10から

変更後 起点
 幡多郡三原村狼内字タバナ谷山 1288番10から

変更前 終点
 幡多郡三原村狼内字タバナ谷山 1288番10まで

変更後 終点
 幡多郡三原村狼内字タバナ谷山 1288番10まで

変更前最大幅員 W=3.8m

変更後最大幅員 W=5.4m

変更前最小幅員 W=3.3m

変更後最小幅員 W=4.6m

- 既に道路の区域となっている部分
- 新たに道路の区域となる部分

車道舗装 A=27m²

既設側溝撤去 (PUS-B300*H300) L=28.8m

U型側溝 L=28.1m

基準点座標リスト		
点名	X	Y
D.1	1000,000	1000,000
D.2	1000,000	1024,991