


計画平面図

(三原村柚ノ木地区)
区域変更図

S=1:200

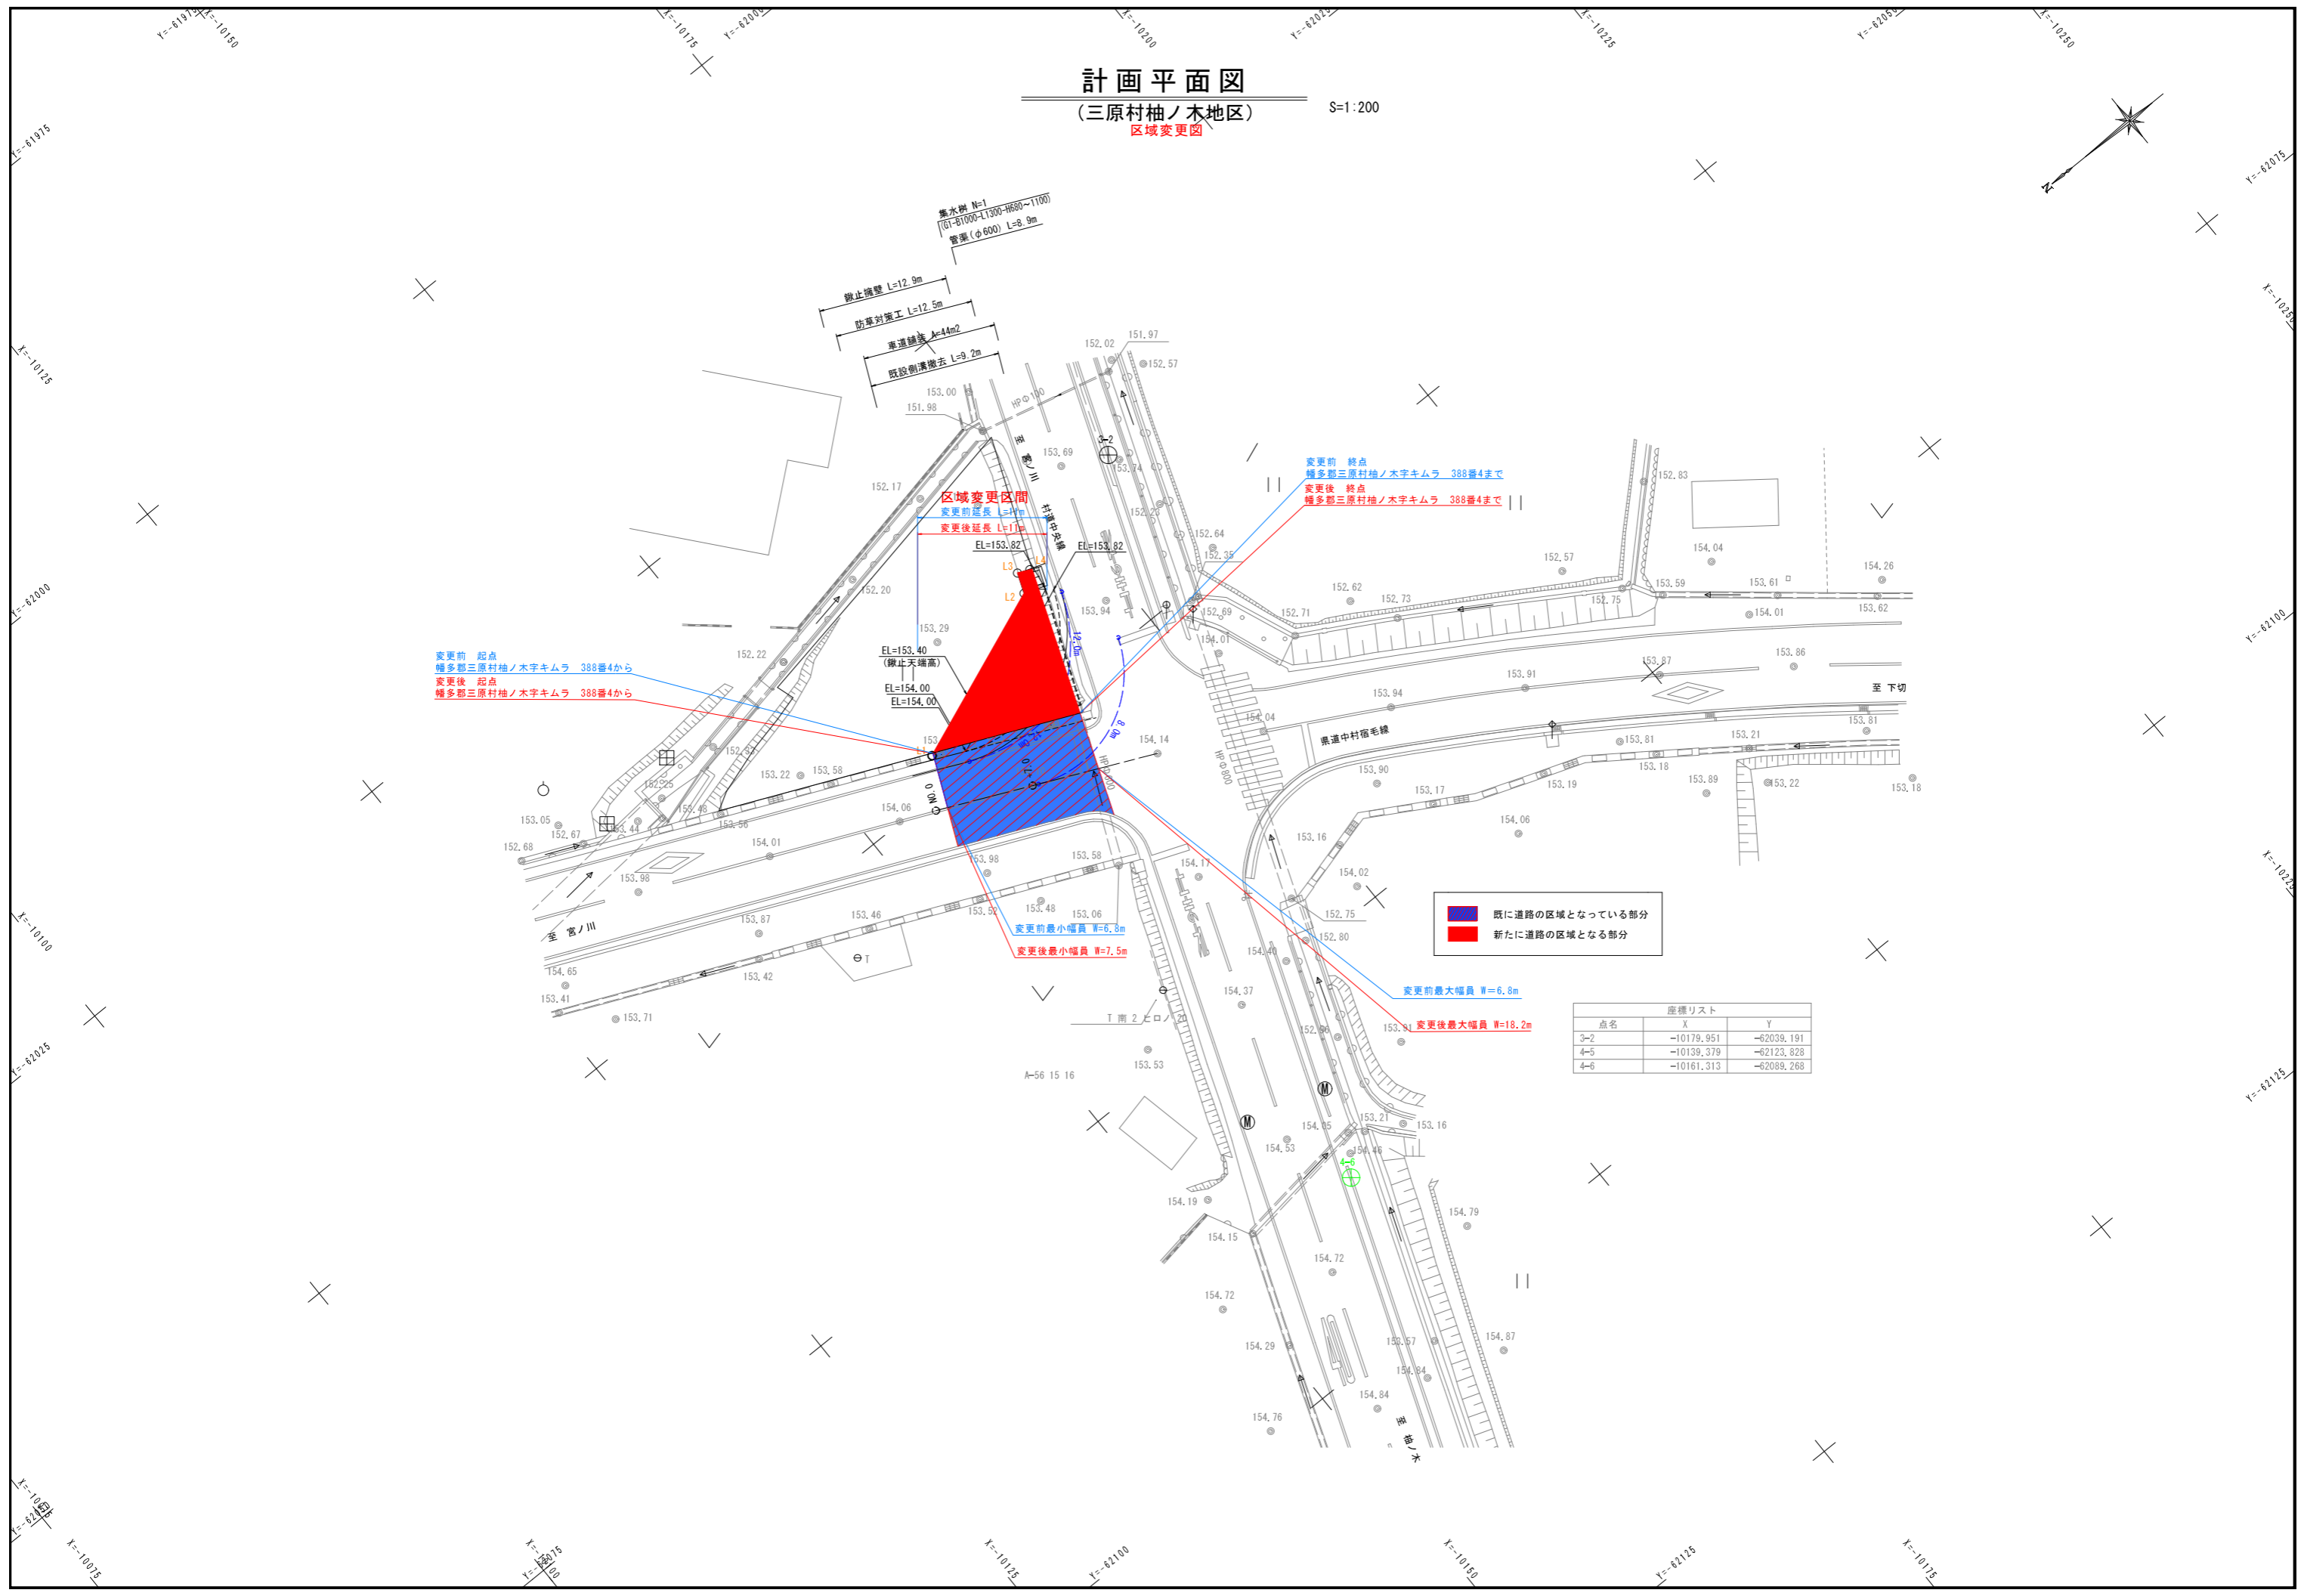

集水側 N=1
(G1-E1000-1300-H680~1100)
管径 (φ600) L=8.9m

撤止擁壁 L=12.9m
防草対策工 L=12.5m
車道舗装 A=44m²
既設側溝撤去 L=9.2m

区域変更区間
変更前延長 L=11.7m
変更後延長 L=11.7m

変更前 終点
幅多郡三原村柚ノ木字キムラ 388番4まで
変更後 終点
幅多郡三原村柚ノ木字キムラ 388番4まで

変更前 起点
幅多郡三原村柚ノ木字キムラ 388番4から
変更後 起点
幅多郡三原村柚ノ木字キムラ 388番4から

EL=153.82
EL=153.82
EL=153.40
(撤止天端高)
EL=154.00
EL=154.00

変更前最小幅員 W=6.8m
変更後最小幅員 W=7.5m

変更前最大幅員 W=6.8m
変更後最大幅員 W=18.2m

■ 既に道路の区域となっている部分
■ 新たに道路の区域となる部分

座標リスト		
点名	X	Y
3-2	-10179.951	-62039.191
4-5	-10139.379	-62123.828
4-6	-10161.313	-62089.268