


7,700

7,700


7,700

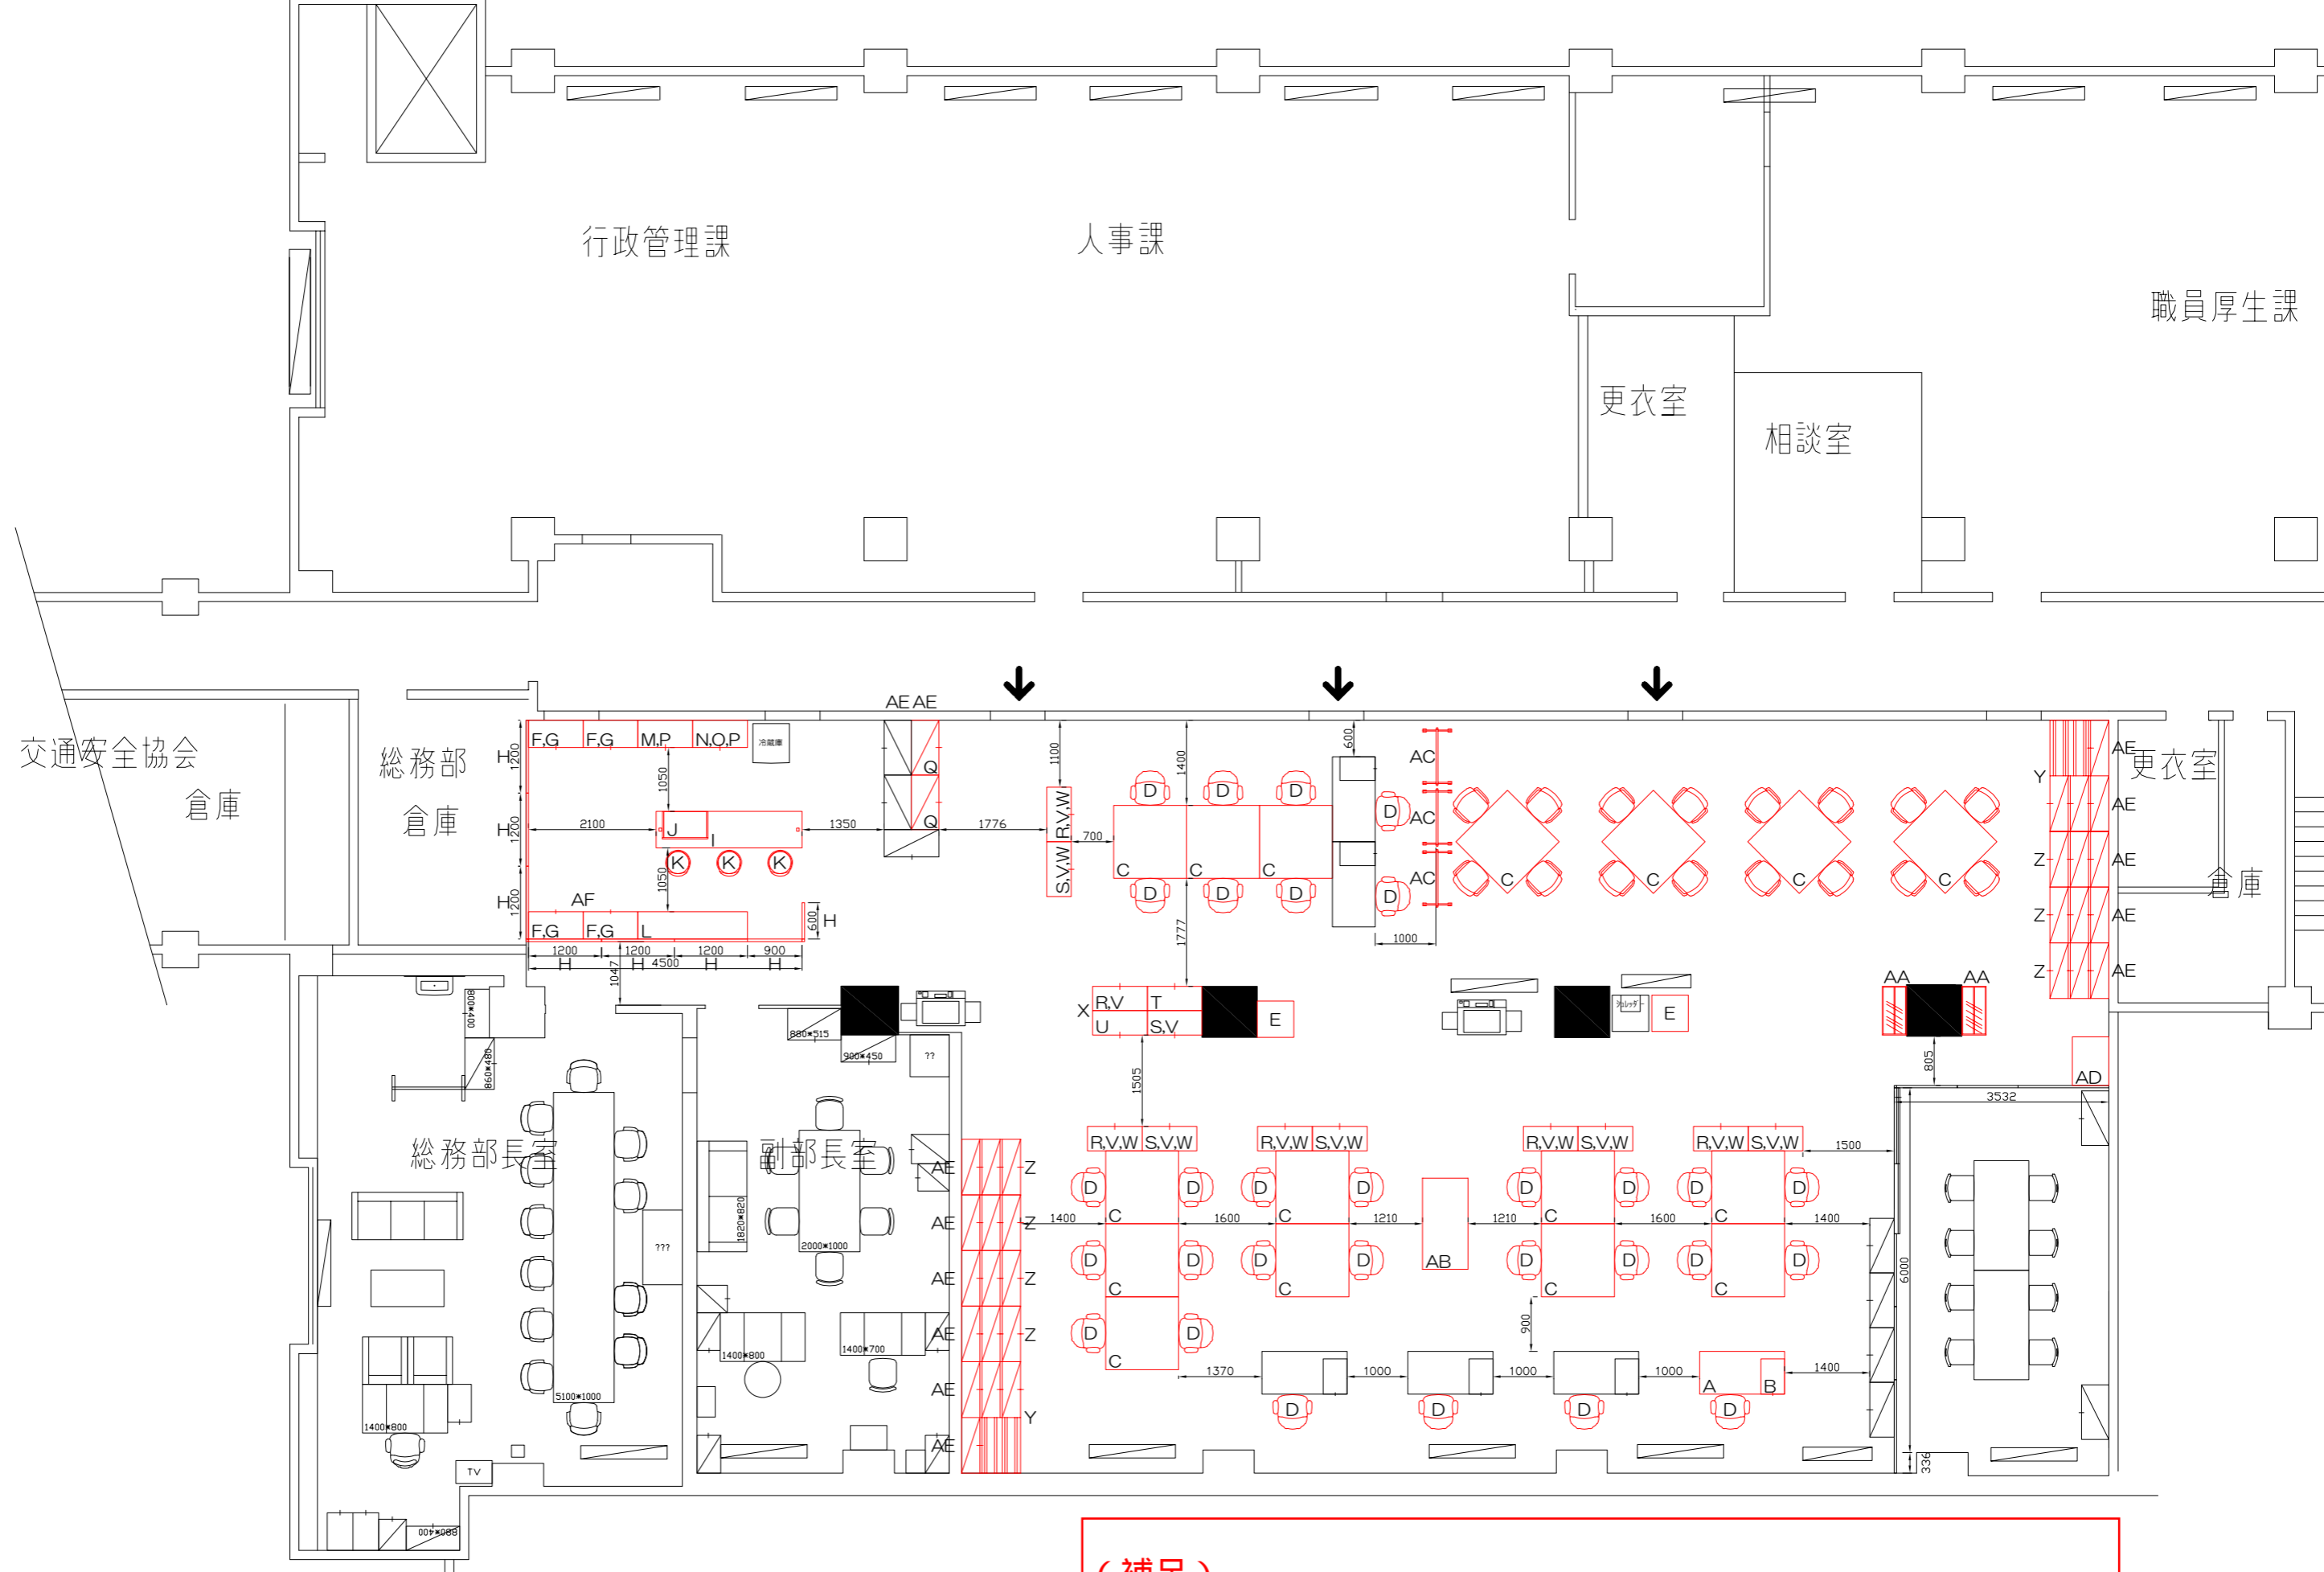

(補足)

- ・赤色の什器は、調達対象の什器となります。
- ・黒色の什器は、既存什器を継続使用するものとなります。
- ・総務部長室及び副部長室は、本委託業務の対象外となります。  
(更衣室や倉庫も対象外)

(参考) 既存レイアウト図面

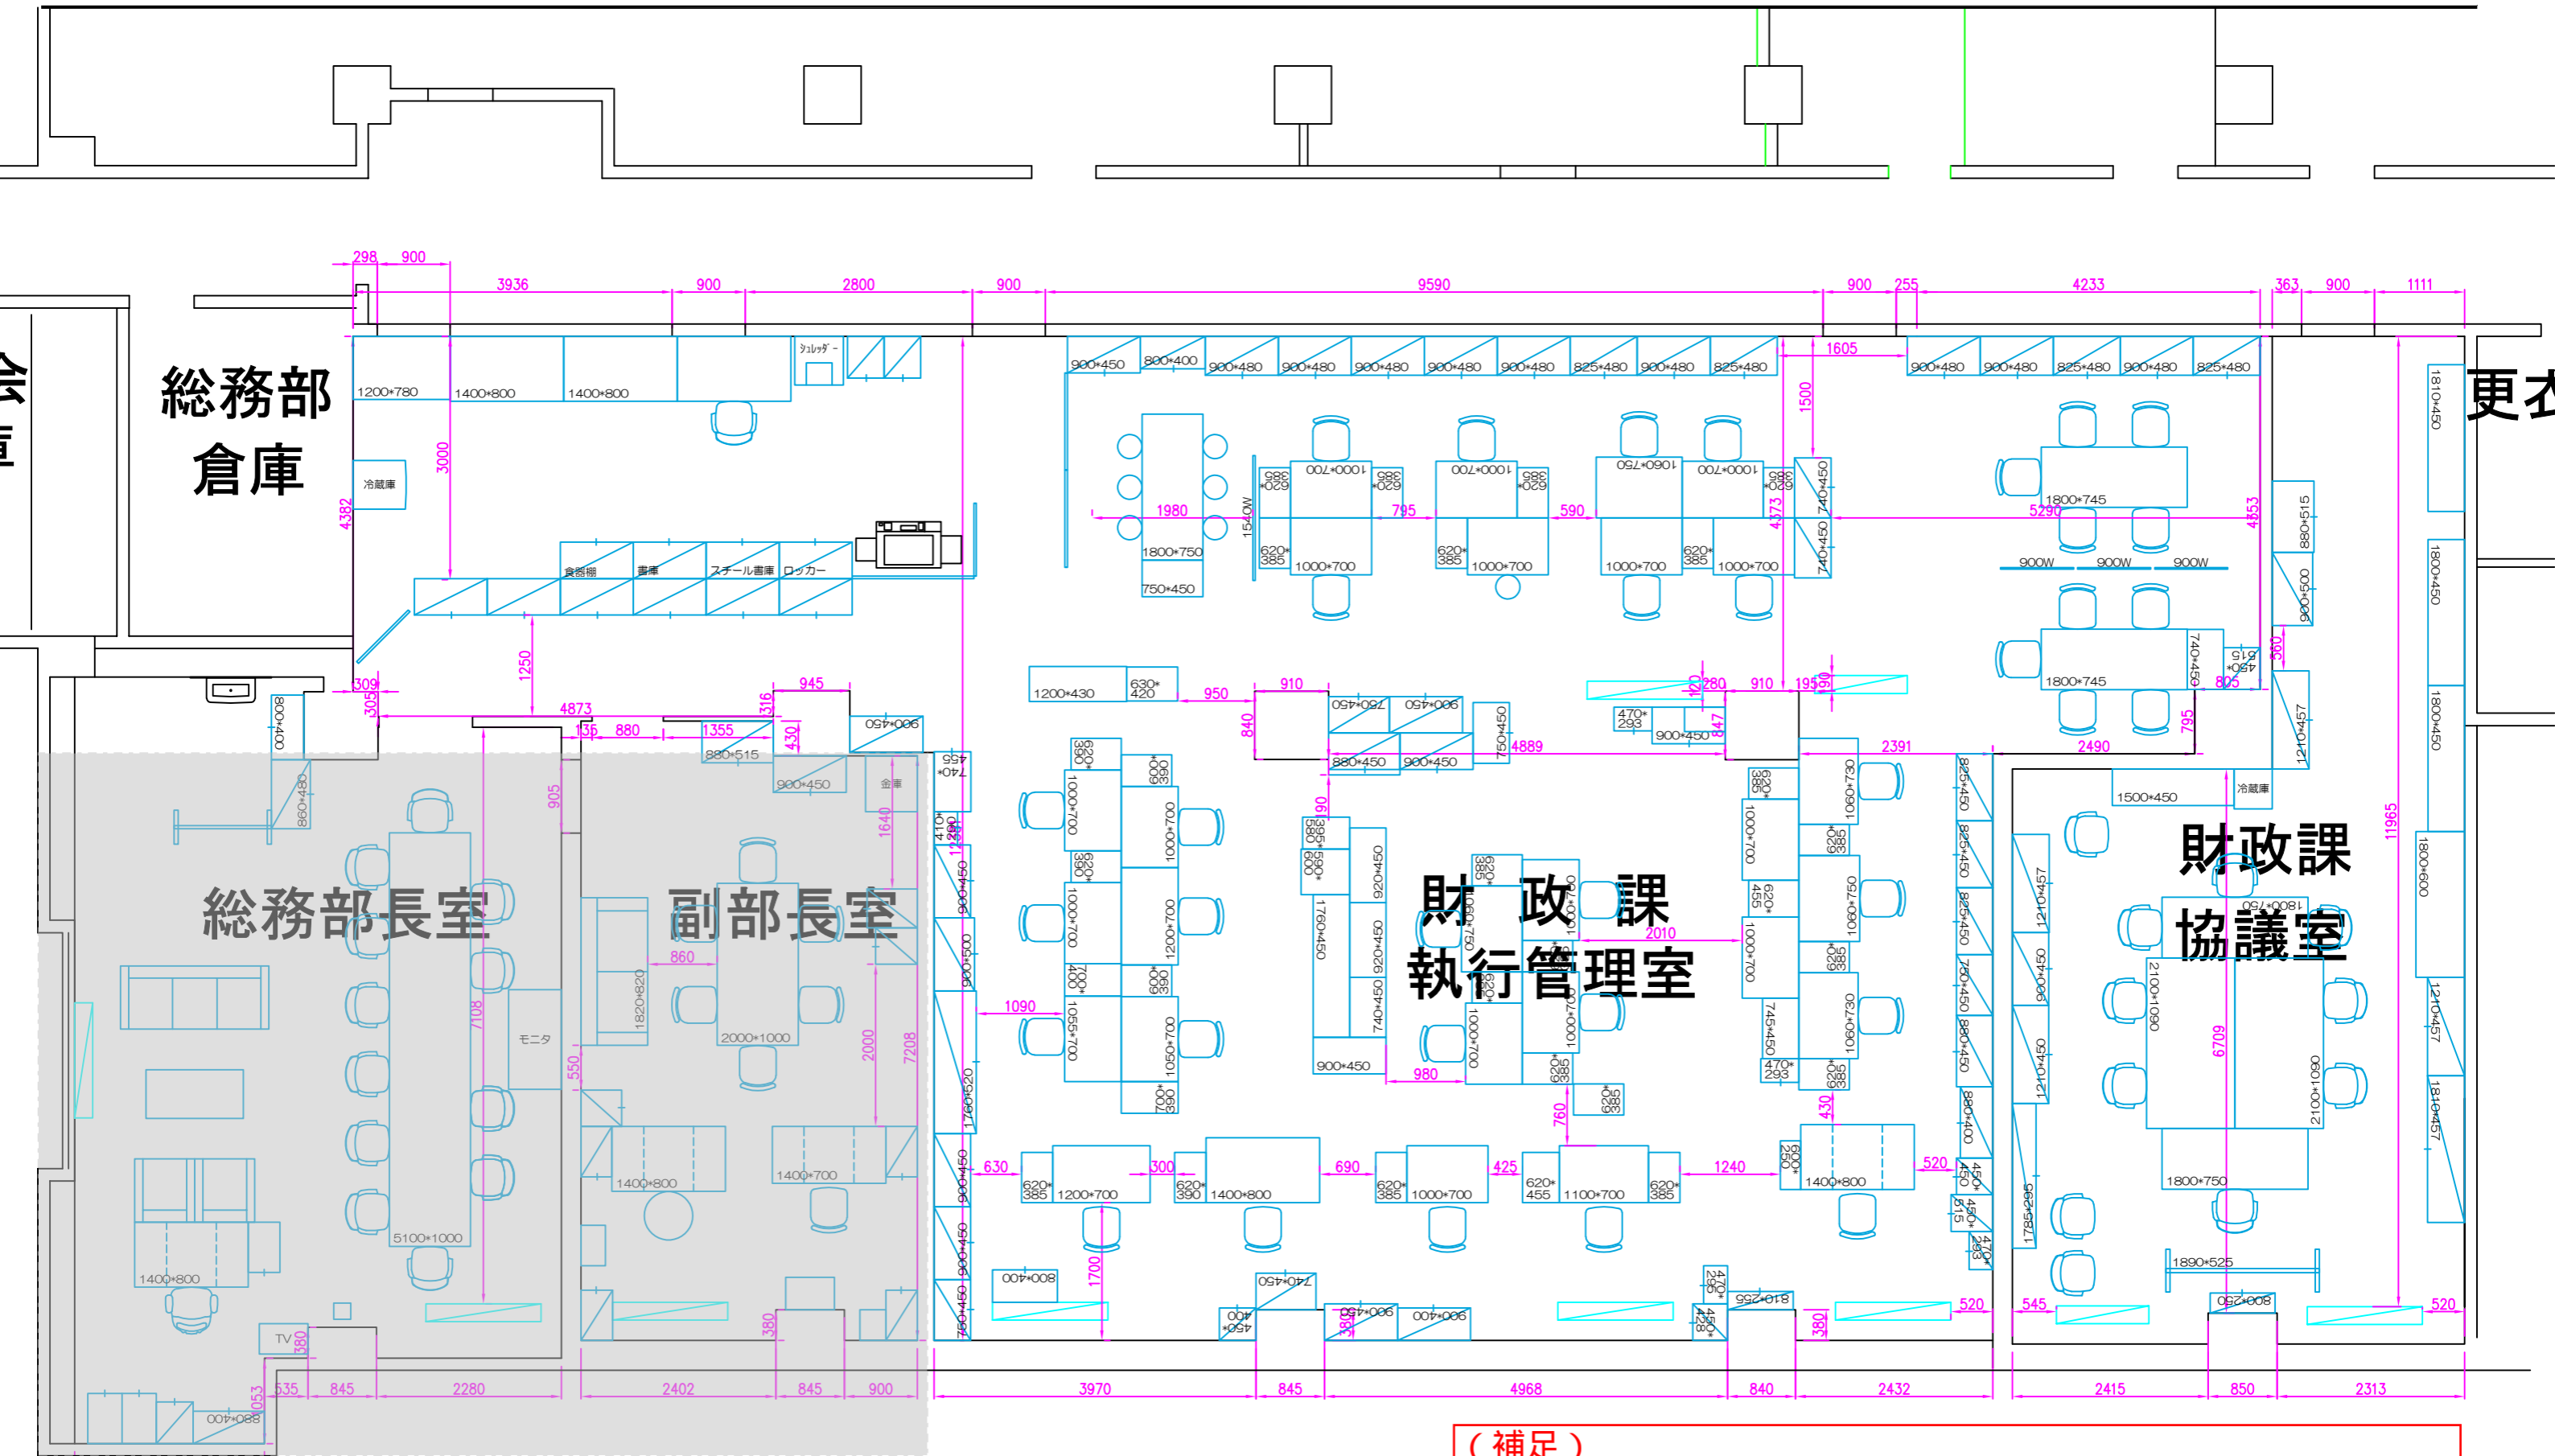

(補足)  
 現状では、「財政課協議室」とその左隣の執務室の間は壁で仕切られていますが、什器搬入日までに壁の撤去工事(別発注)を行い、一体の執務室となる予定です。