

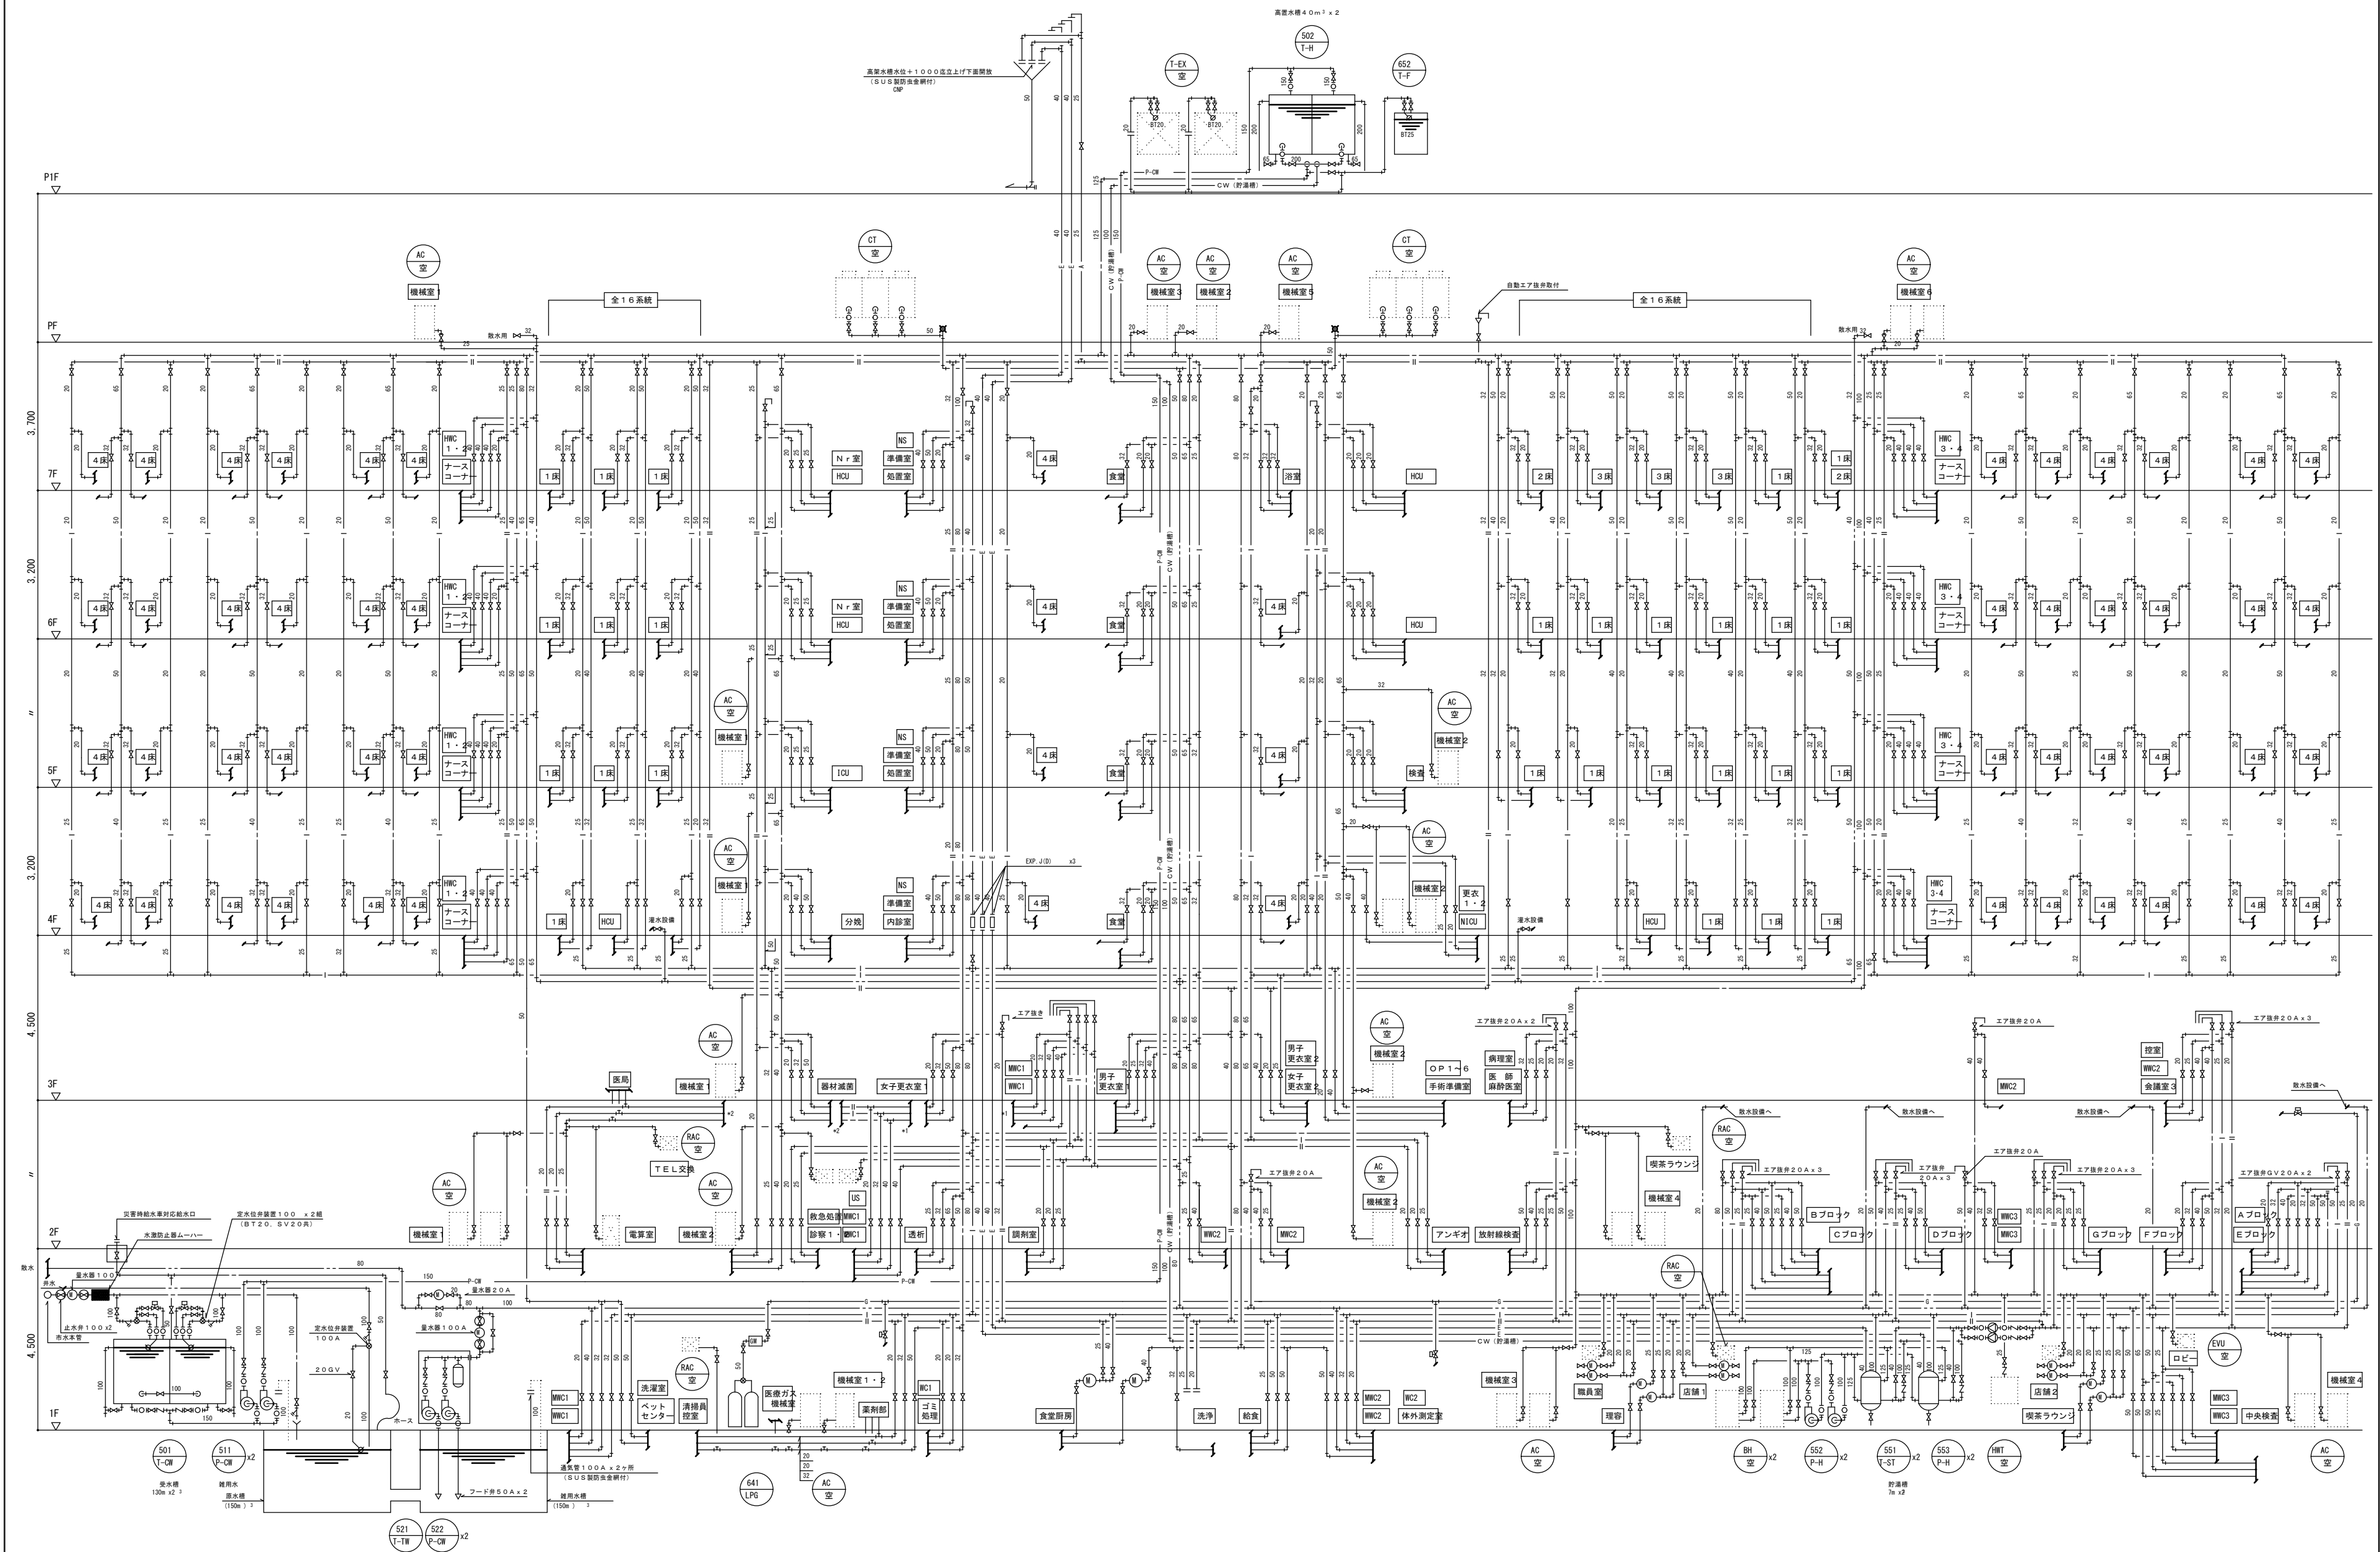



図 面 リ ス ト								
図番	図 面 名 称	縮 尺	図番	図 面 名 称	縮 尺	図番	図 面 名 称	縮 尺
1	建築概要・付近見取図・配置図	1/1500	38	便所詳細図（３）	1/50	90	排水処理（全体配置図）	1/100
2	衛生設備特記仕様書（１）	—	39	便所詳細図（４）	1/50	91	排水処理特記仕様	—
3	衛生設備特記仕様書（２）	—	40	病室詳細図（１）	1/50	92	排水処理（系統図）	—
4	工事区分表－１	—	41	病室詳細図（２）	1/50	93	排水処理（機器リスト）	—
5	工事区分表－２	—	42	病室詳細図（３）	1/50	94	排水処理（下部配管図）	1/50
6	機器リスト（１）	—	43	消火系統図	—	95	排水処理（上部配管図）	1/50
7	機器リスト（２）	—	44	１階平面図	1/200	96	排水処理（配管断面図－１）	1/50
8	器具リスト	—	45	２階平面図	1/200	97	排水処理（配管断面図－２）	1/50
9	外構図	1/500	46	３階平面図	1/200	98	排水処理（配管断面図－３）	1/50
10	給水・給湯・ガス系統図	—	47	４階平面図	1/200	99	排水処理（上屋内配管図）	1/50
11	排水・通気系統図	—	48	５・６階平面図	1/200	100	排水処理（制御盤１単線結線図１）	—
12	１階平面図（１）	1/100	49	７・Ｐ階平面図	1/200	101	排水処理（制御盤１単線結線図２）	—
13	１階平面図（２）	1/100	50	二酸化炭素消火設備	1/200	102	排水処理（制御盤２単線結線図１）	—
14	１階平面図（３）	1/100				103	排水処理（制御盤２単線結線図２）	—
15	１階平面図（４）	1/100	60	特記仕様書・凡例（医療ガス）	—	104	排水処理（制御盤１外形図）	1/10
16	２階平面図（１）	1/100	61	系統図	—	105	排水処理（制御盤２外形図）	1/10
17	２階平面図（２）	1/100	62	警報システム系統図	—	106	排水処理（動力配線図）	1/50
18	２階平面図（３）	1/100	63	１階平面図	1/200	107	排水処理（ケーブル配線表）	—
19	２階平面図（４）	1/100	64	２階平面図	1/200	108	排水処理（電灯配線図）	1/50
20	３階平面図（１）	1/100	65	３階平面図	1/200	109	排水処理（土壌脱臭ダクト平面図）	1/50
21	３階平面図（２）	1/100	66	４階平面図	1/200	110	排水処理（土壌脱臭平面図）	1/100
22	３階平面図（３）	1/100	67	５・６階平面図	1/200	111	排水処理（土壌脱臭断面図）	1/10
23	４階平面図（１）	1/100	68	７階・ＰＨ階平面図	1/200	112	排水処理（上家建家）	1/50
24	４階平面図（２）	1/100	69	医療ガスマニホールド室	1/30	113	排水処理（構造図 平面図）	1/100
25	５階平面図（１）	1/100	70	医療ガス機械室・笑気マニホールド室	1/30	114	排水処理（構造図 断面図）	1/100
26	５階平面図（２）	1/100	71	結核病棟用吸引ポンプ室	1/30	115	排水処理（配筋リスト）	1/30
27	６階平面図（１）	1/100	72	機器図１	—	116	井戸設備図	—
28	６階平面図（２）	1/100	73	機器図２	—	117	厨房器具リスト	—
29	７階平面図（１）	1/100	74	機器図３	—	118	厨房器具配置図	1/100
30	７階平面図（２）	1/100	75	ＲＩ処理（配管系統図）	1/30	119	冷温蔵配膳車・及冷蔵庫冷媒配管図	1/100
31	Ｐ階平面図（１）	1/100	76	ＲＩ処理（配管平面図）	1/30	120	地下ピット点検口配置図	1/200
32	Ｐ階平面図（２）	1/100	77	ＲＩ処理（計装系統図）	—	121	灌水設備平面図	1/250
33	Ｐ１階平面図	1/100	78	ＲＩ処理（計装平面図１）	1/200	122	灌水設備電気配線図	1/250
34	厨房詳細図（１）	1/50	79	ＲＩ処理（計装平面図２）	1/50	123	灌水設備詳細図（１）	—・1/10
35	厨房詳細図（２）	1/50	80	医療用ＲＯ水（系統図）	—・1/50	124	灌水設備詳細図（２）	1/10・1/5・1/2
36	便所詳細図（１）	1/50	81	医療用ＲＯ水（平面図）	1/200			
37	便所詳細図（２）	1/50	82	厨芥処理場平面図	1/100			

[illegible]

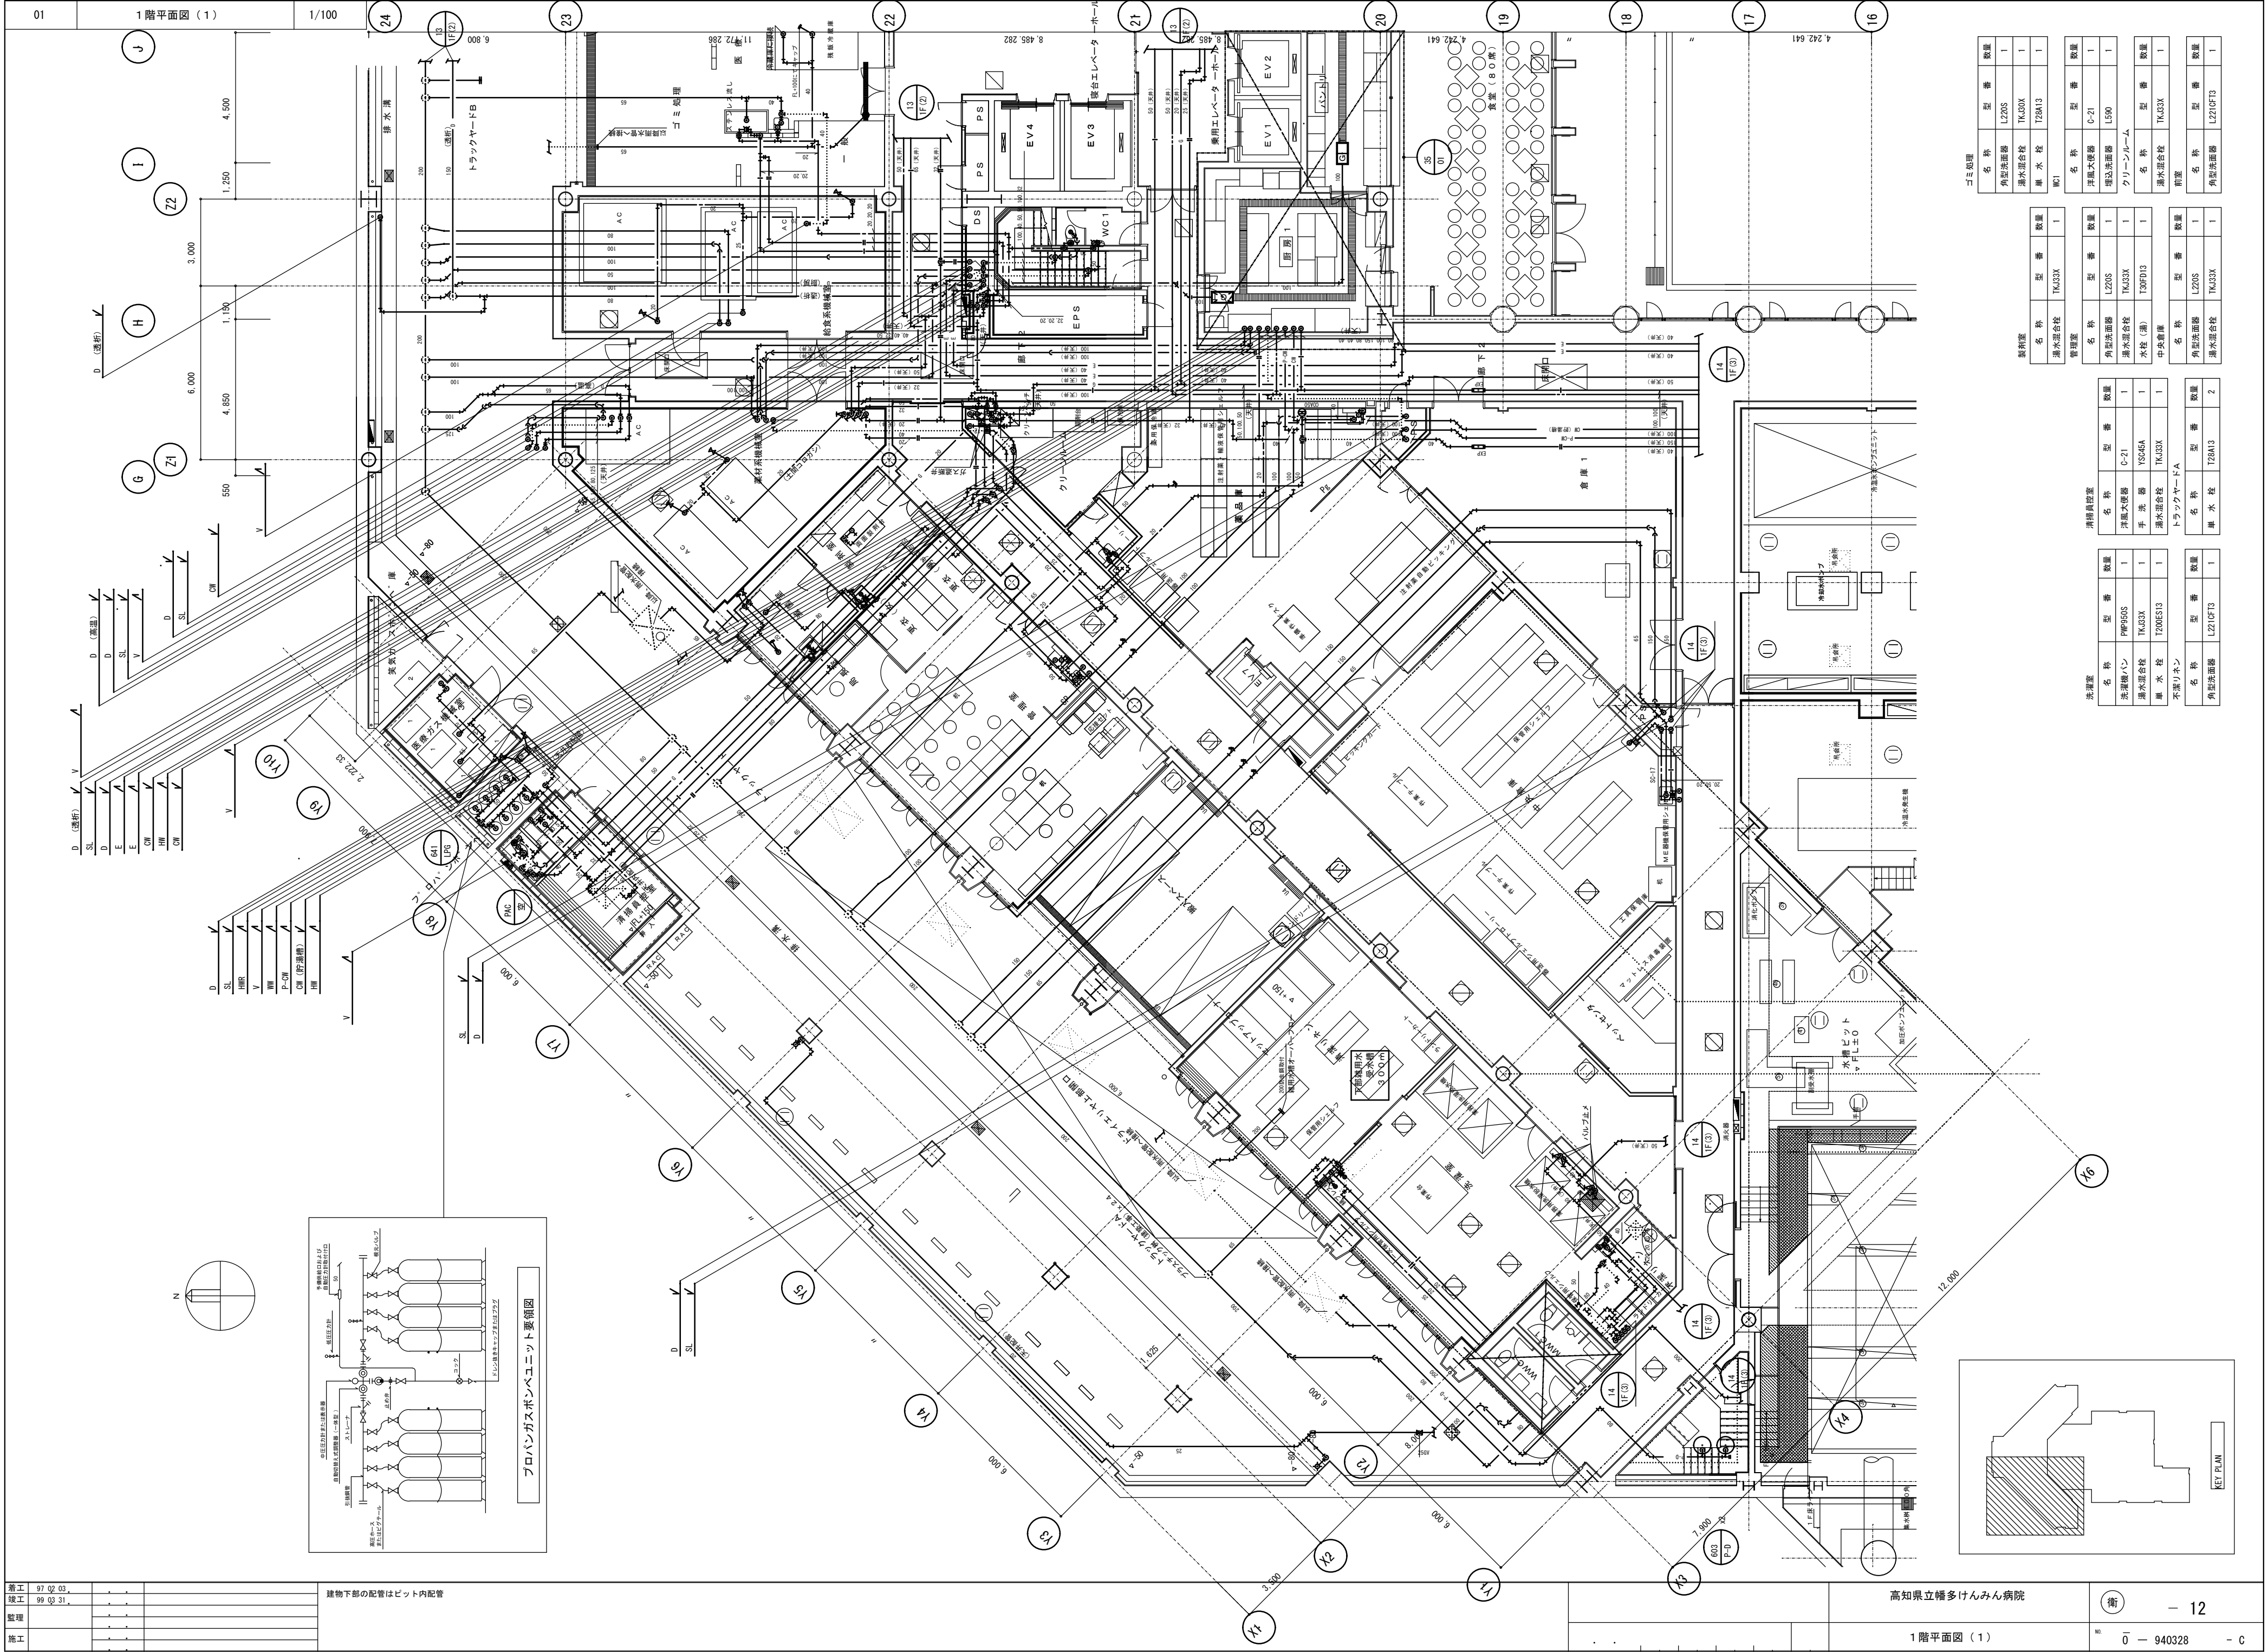



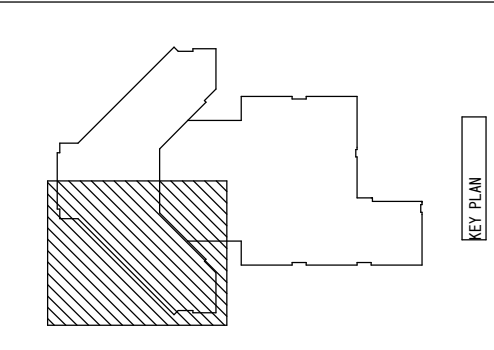

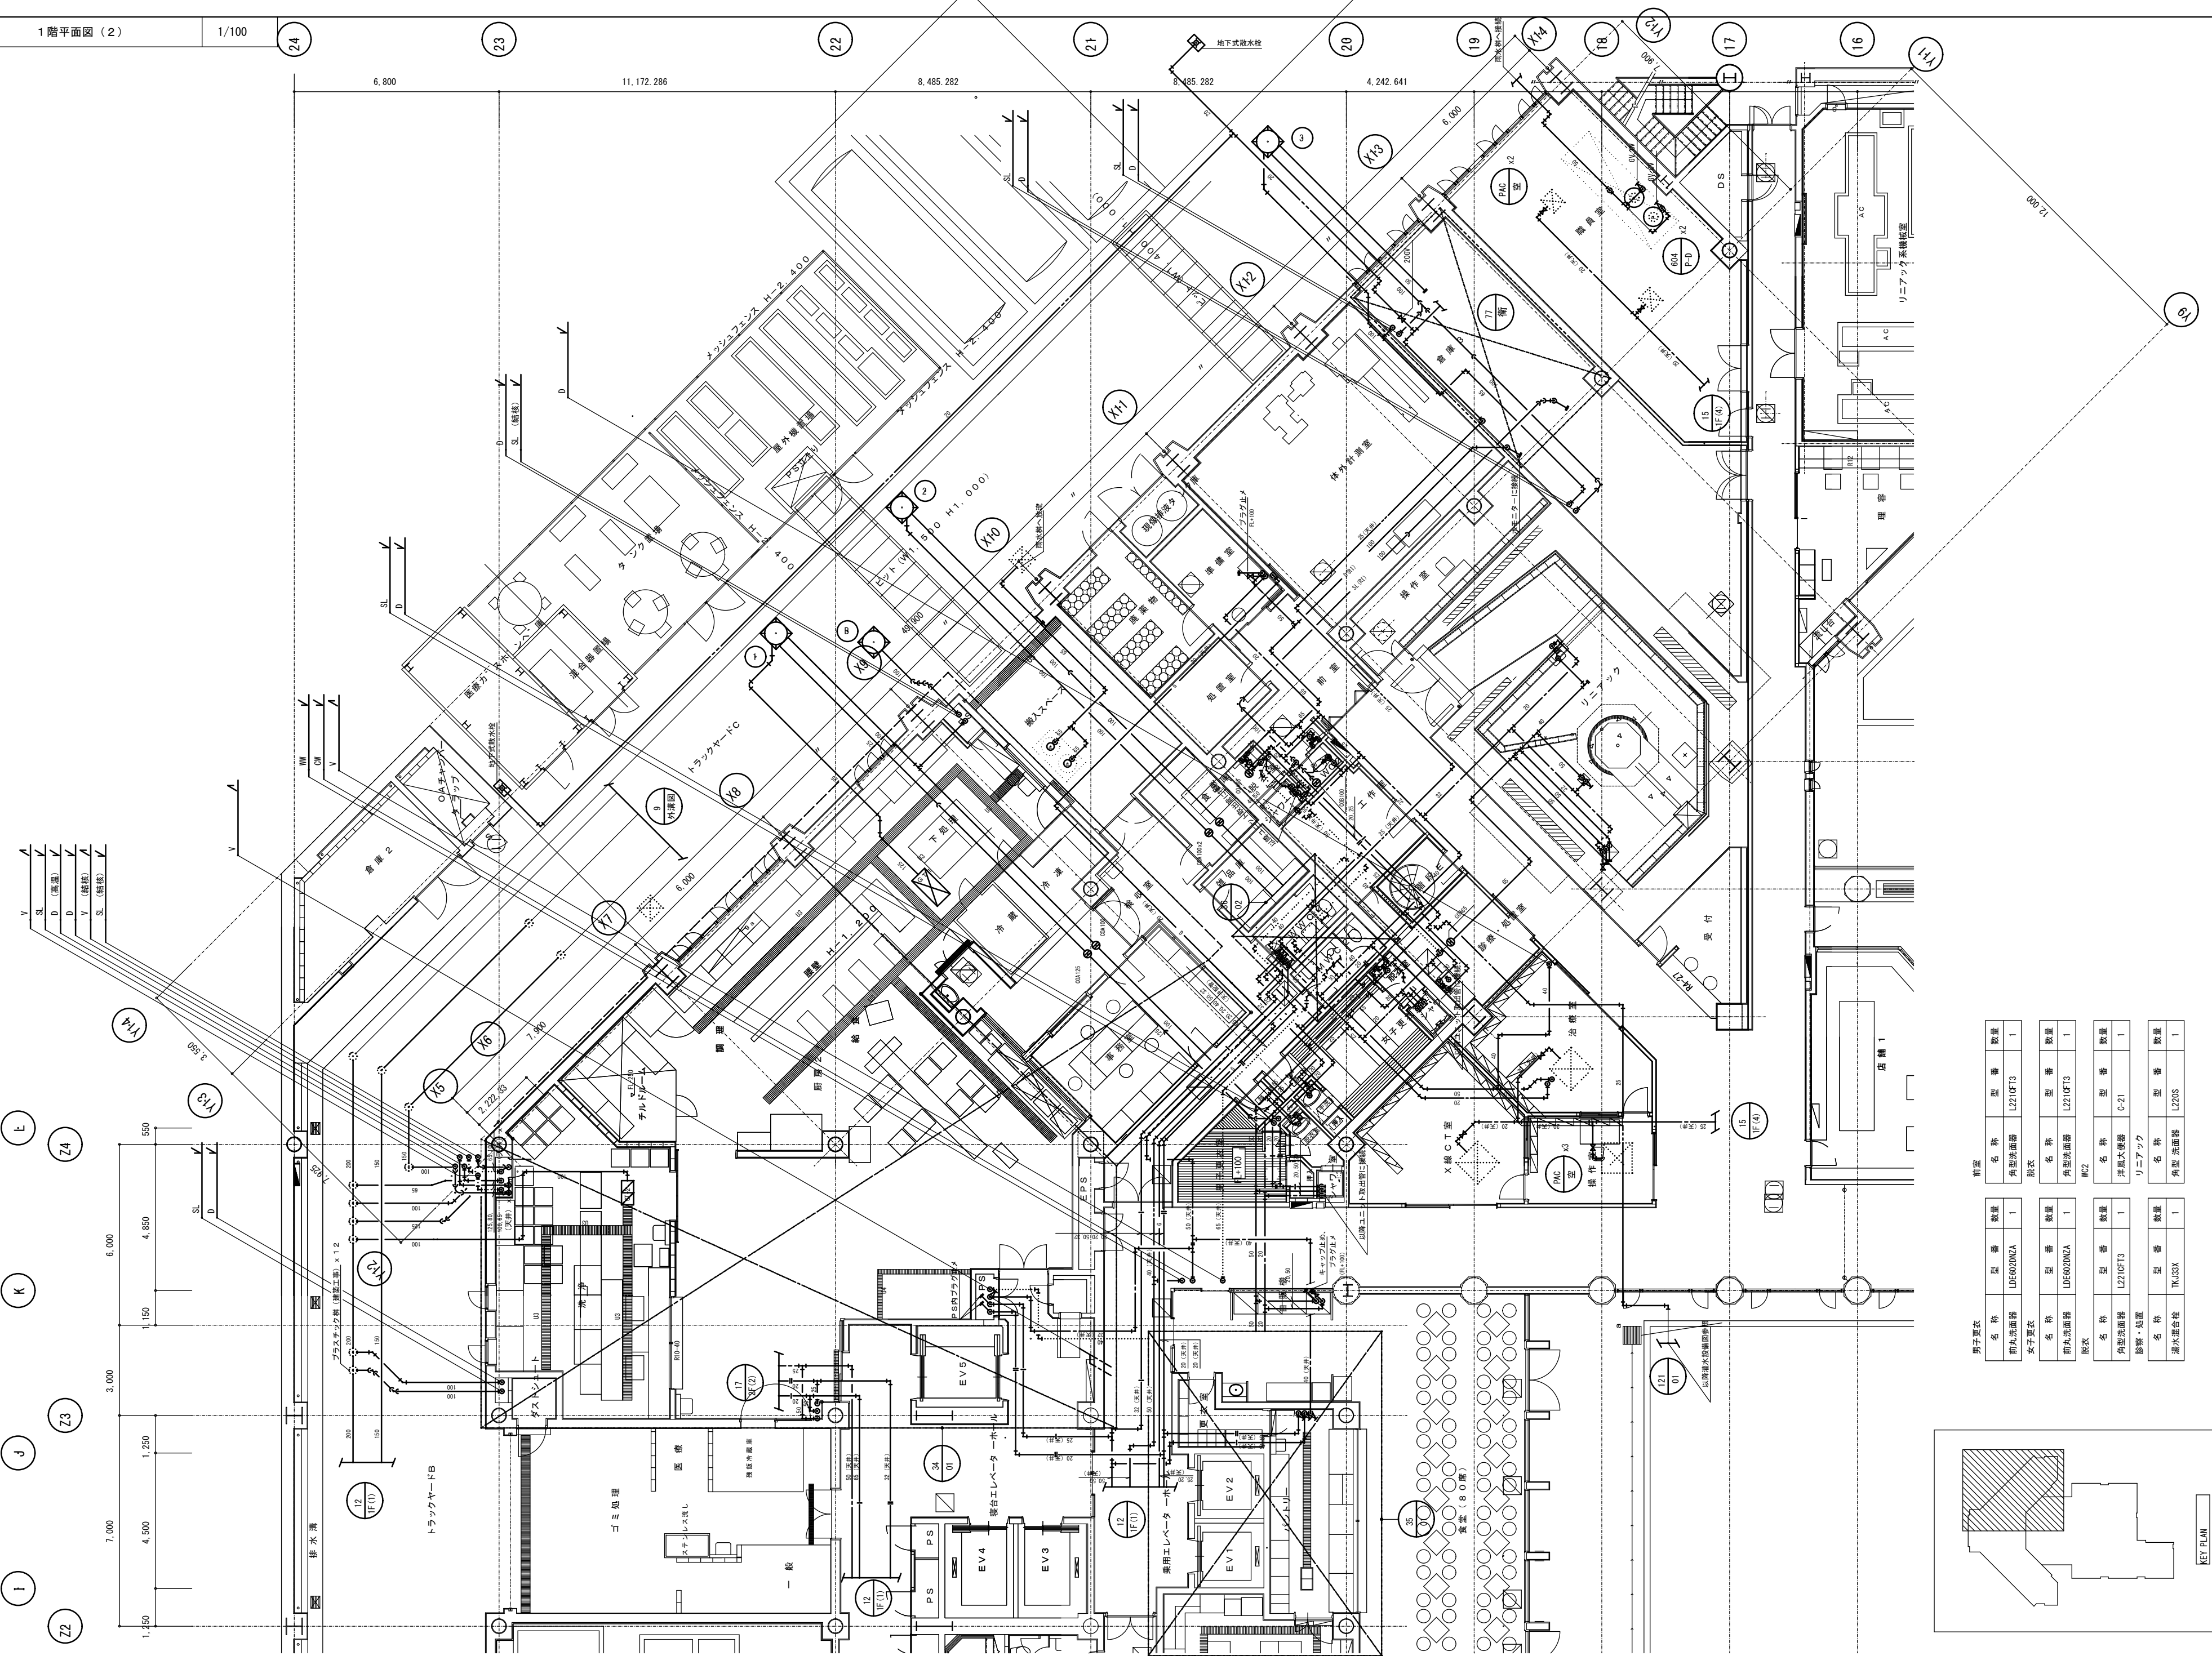



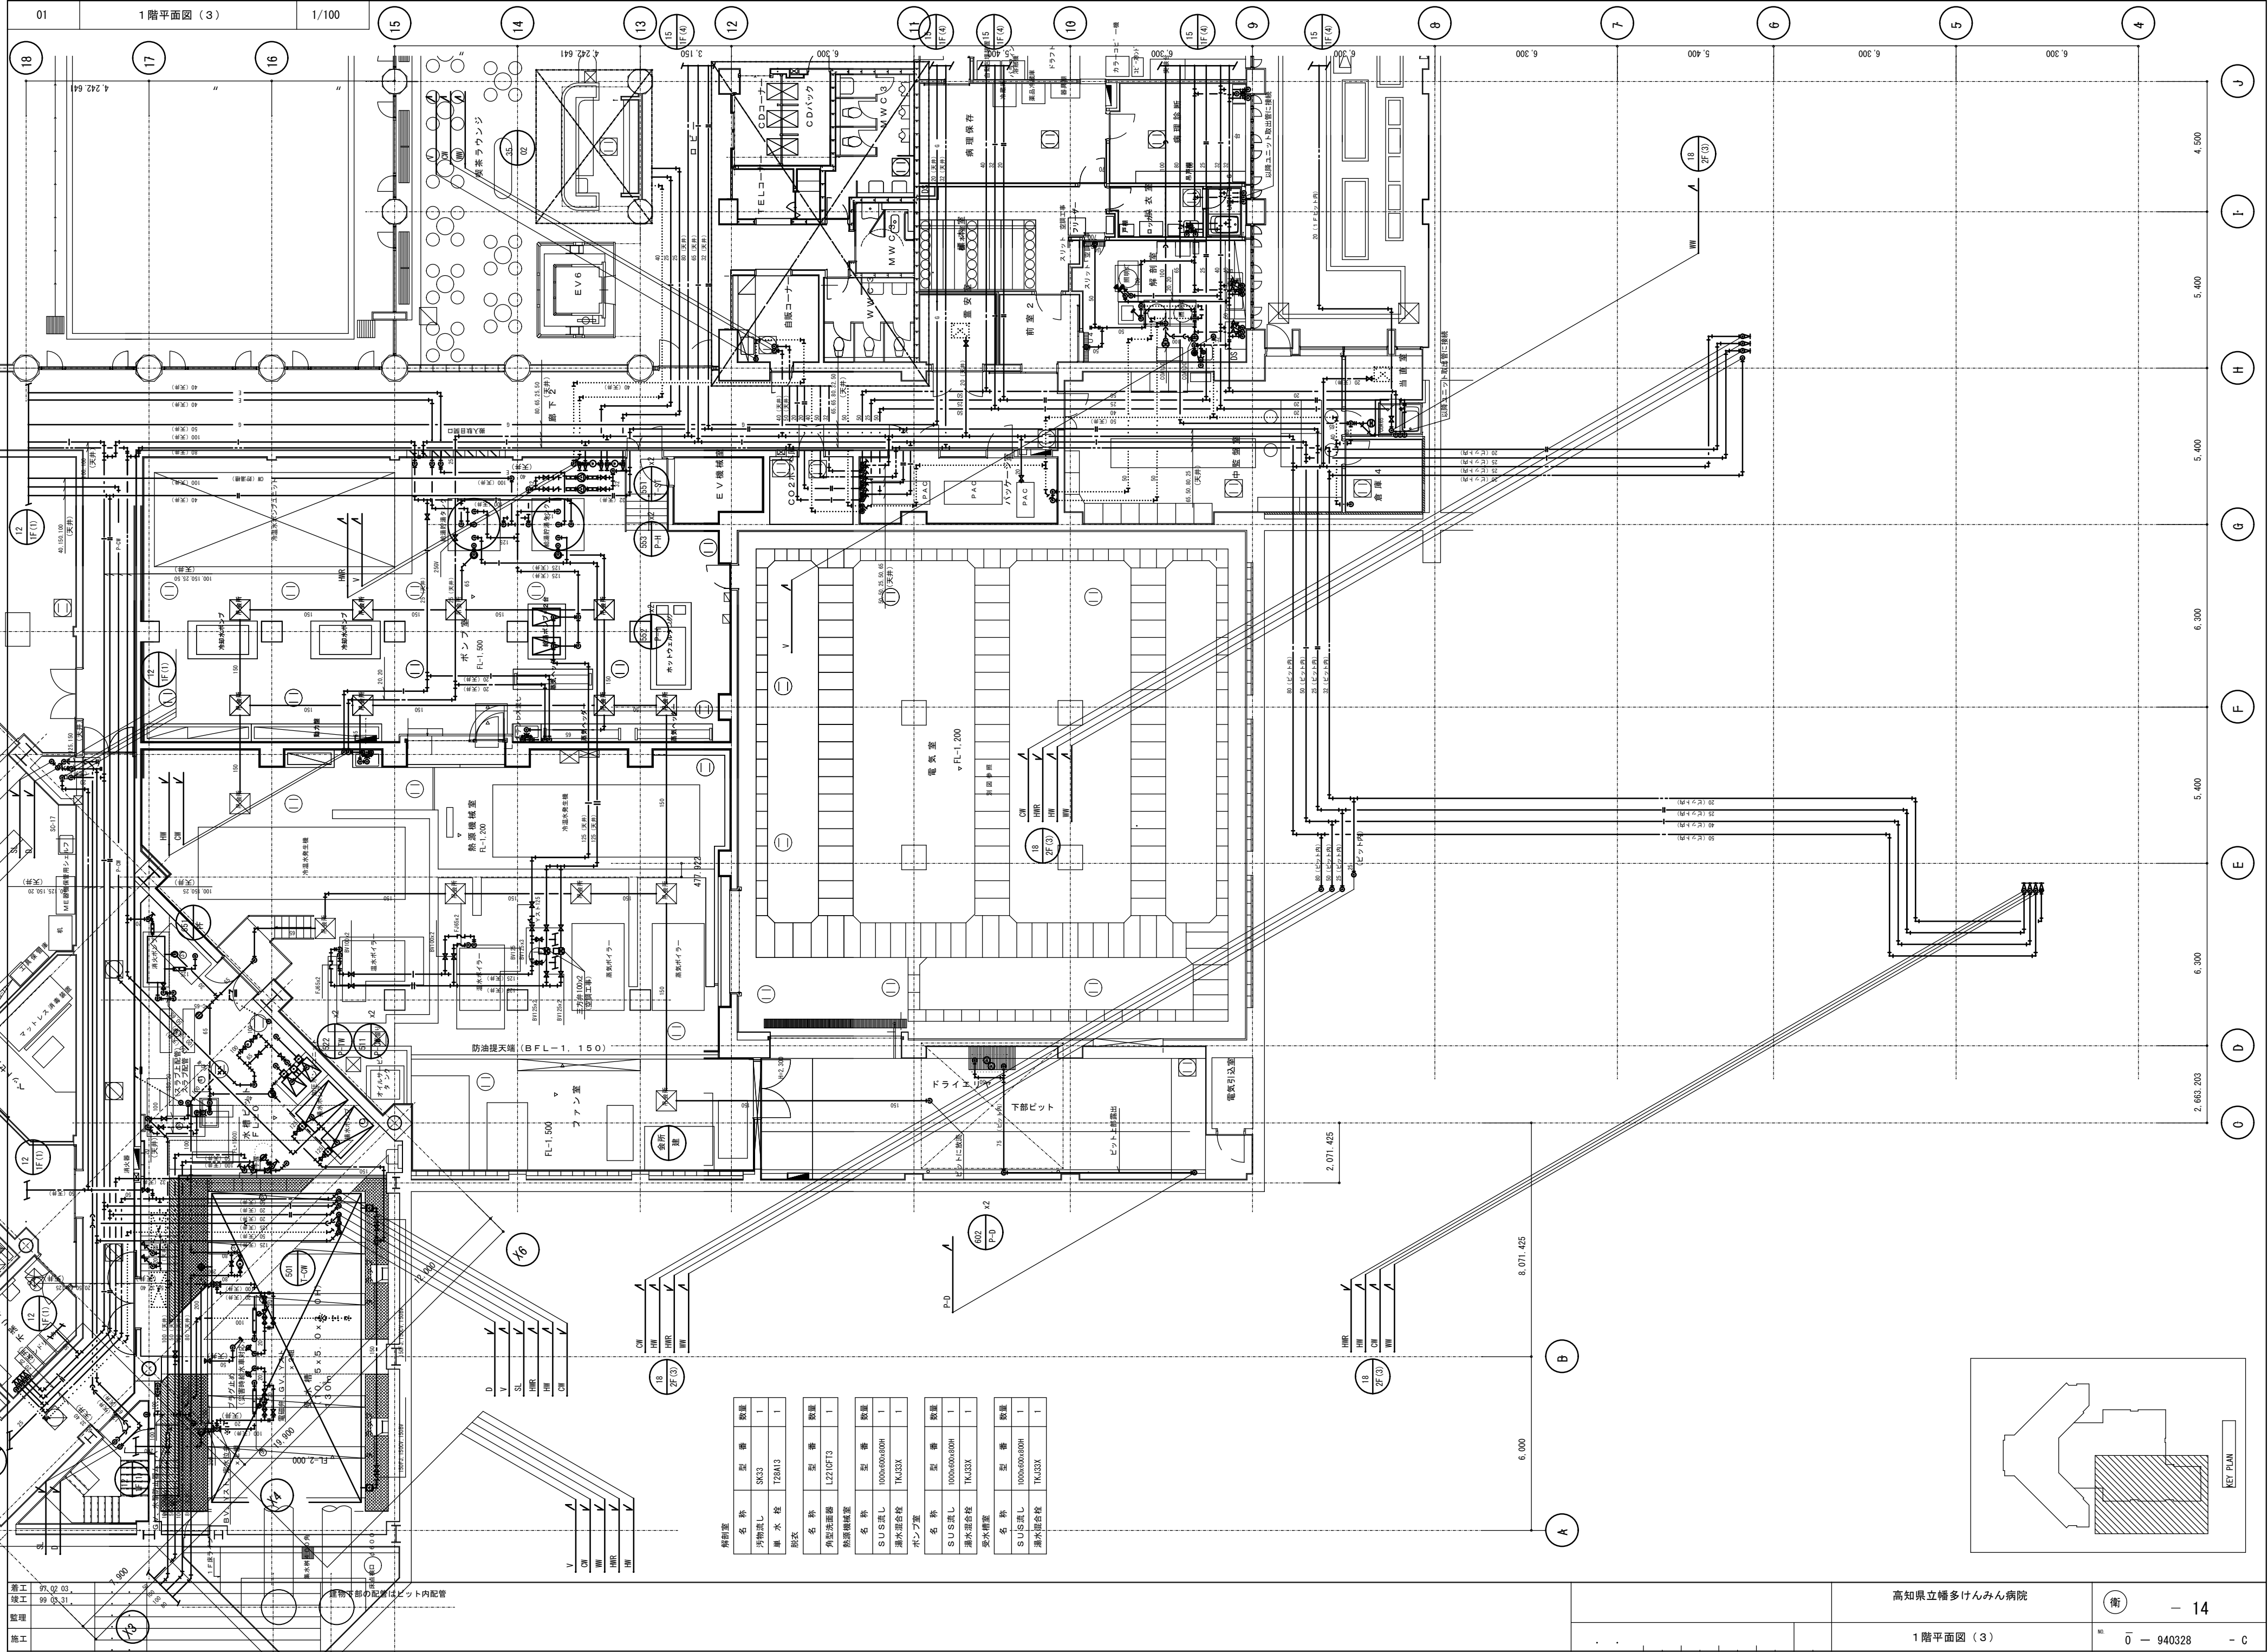


着工 97.02.03
竣工 99.03.31
監理
施工

高知県立幡多けんみん病院

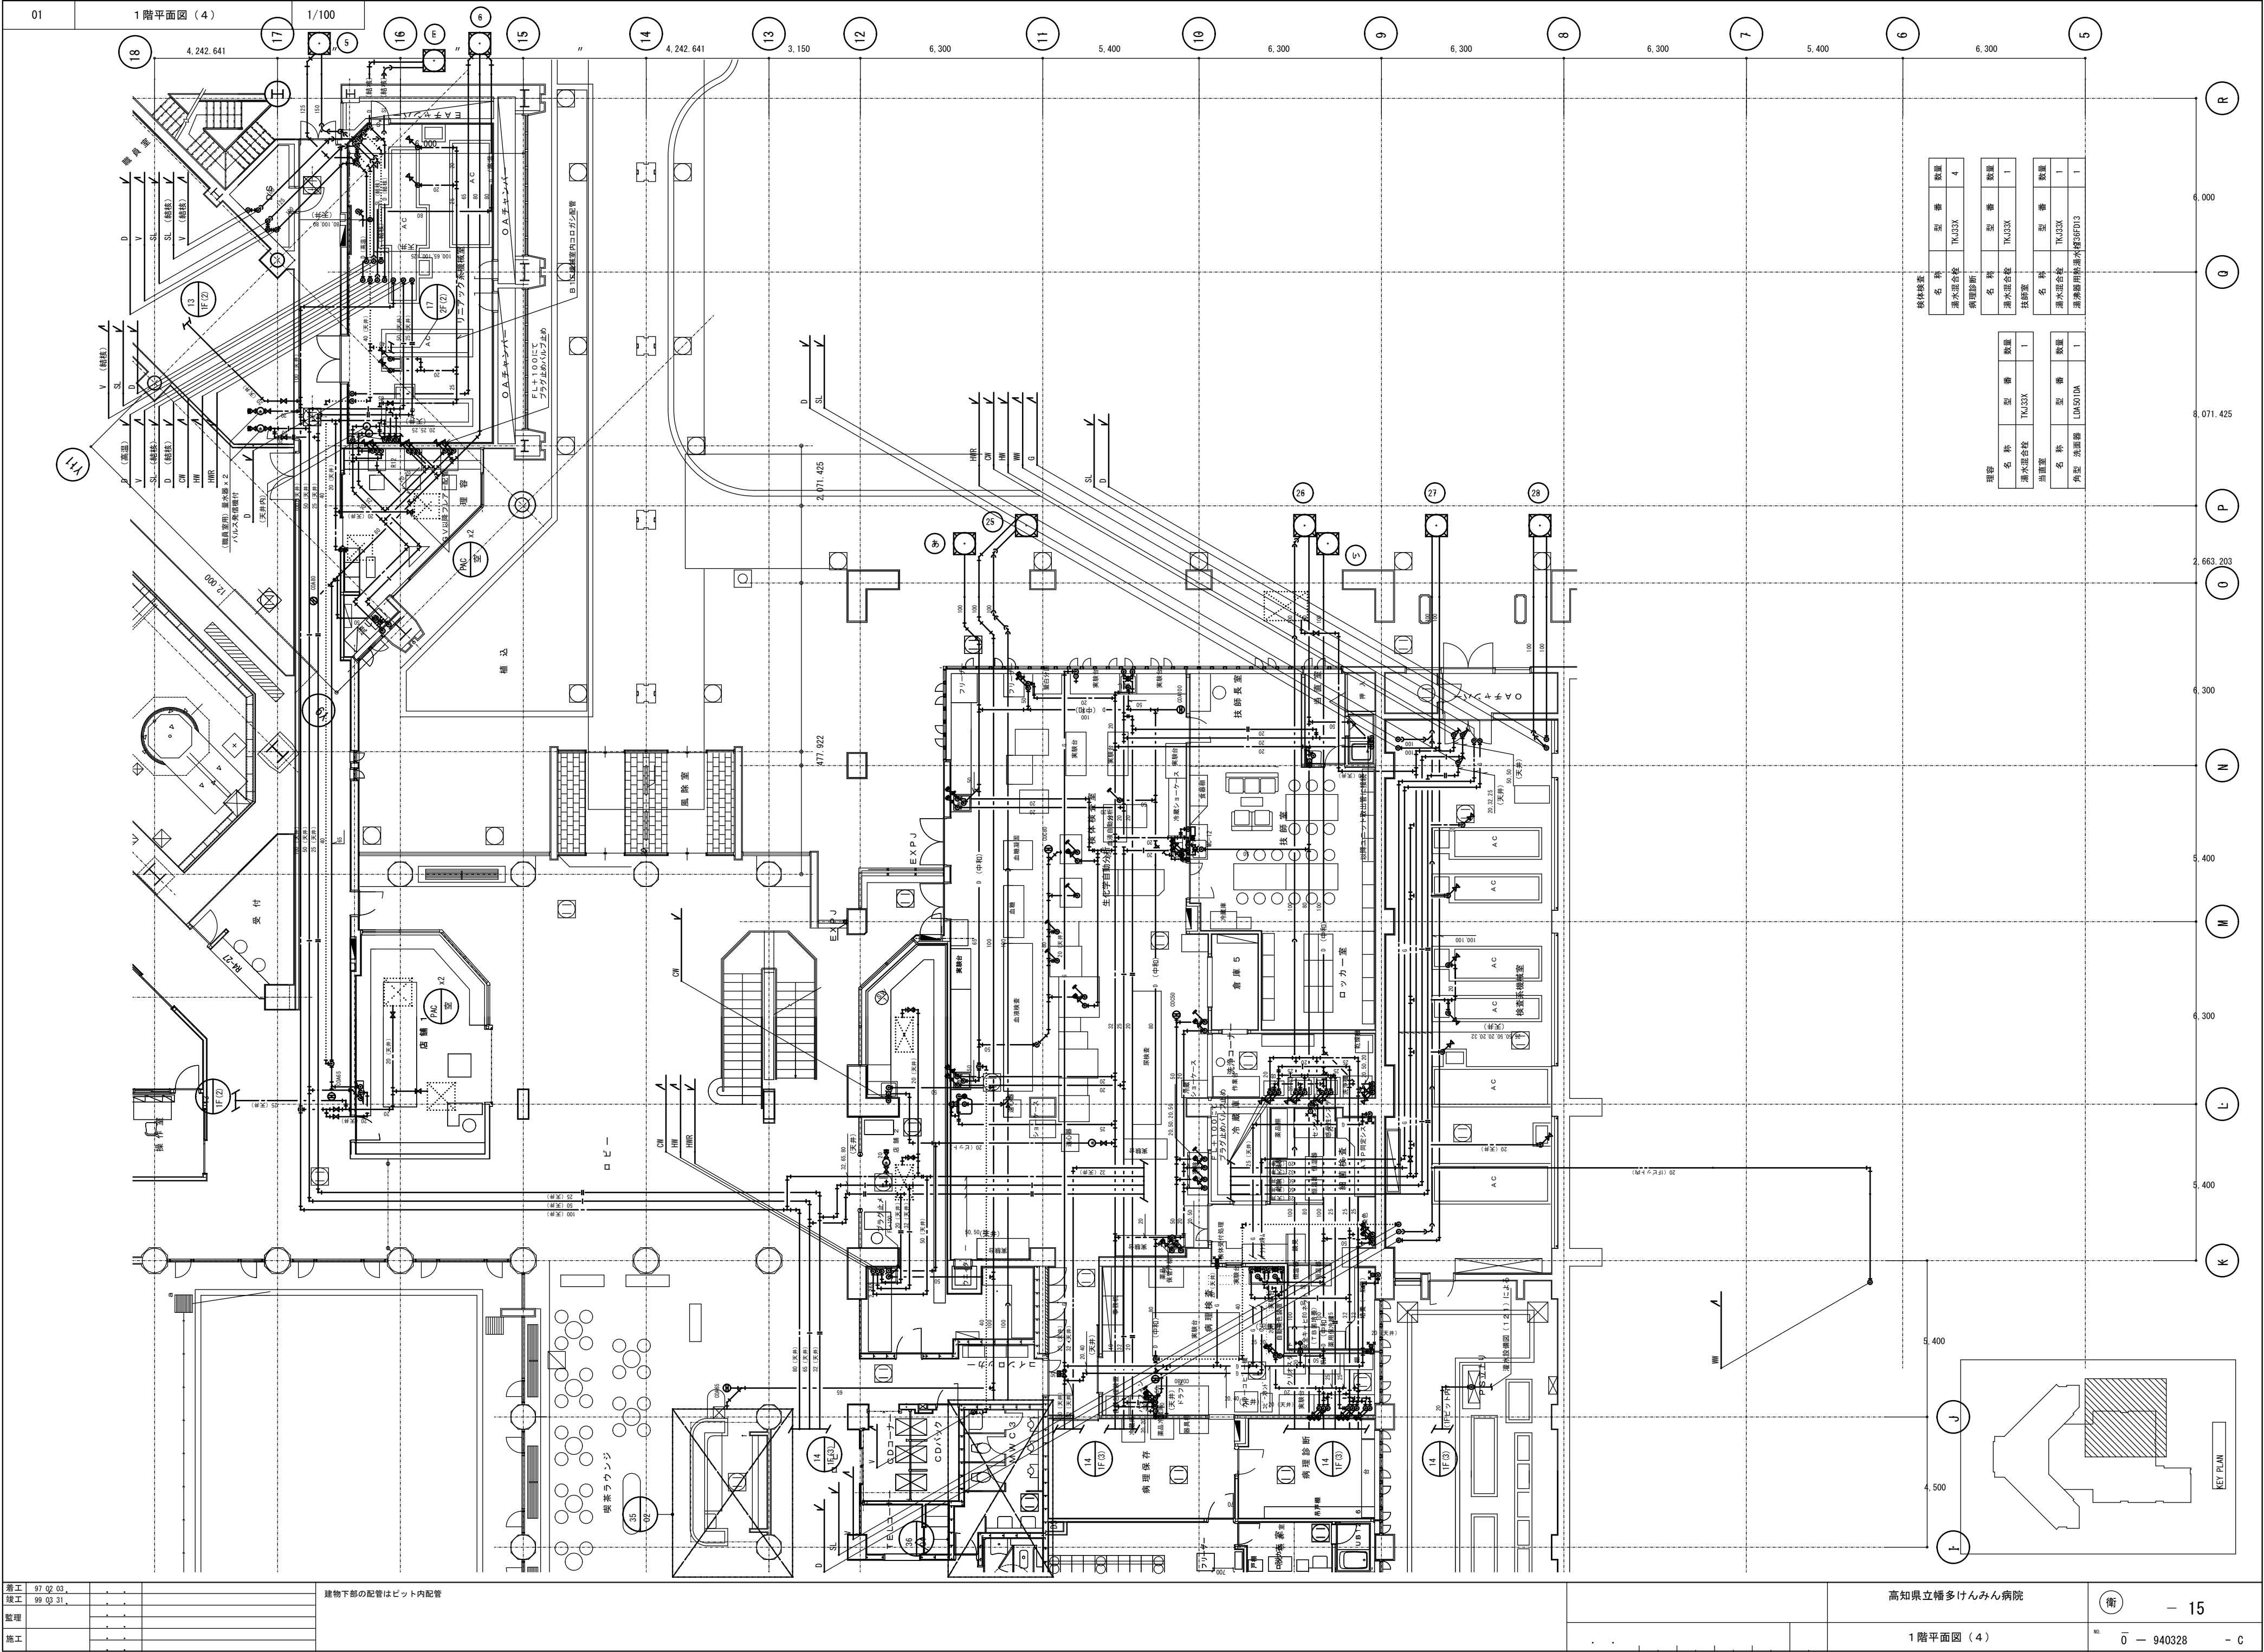


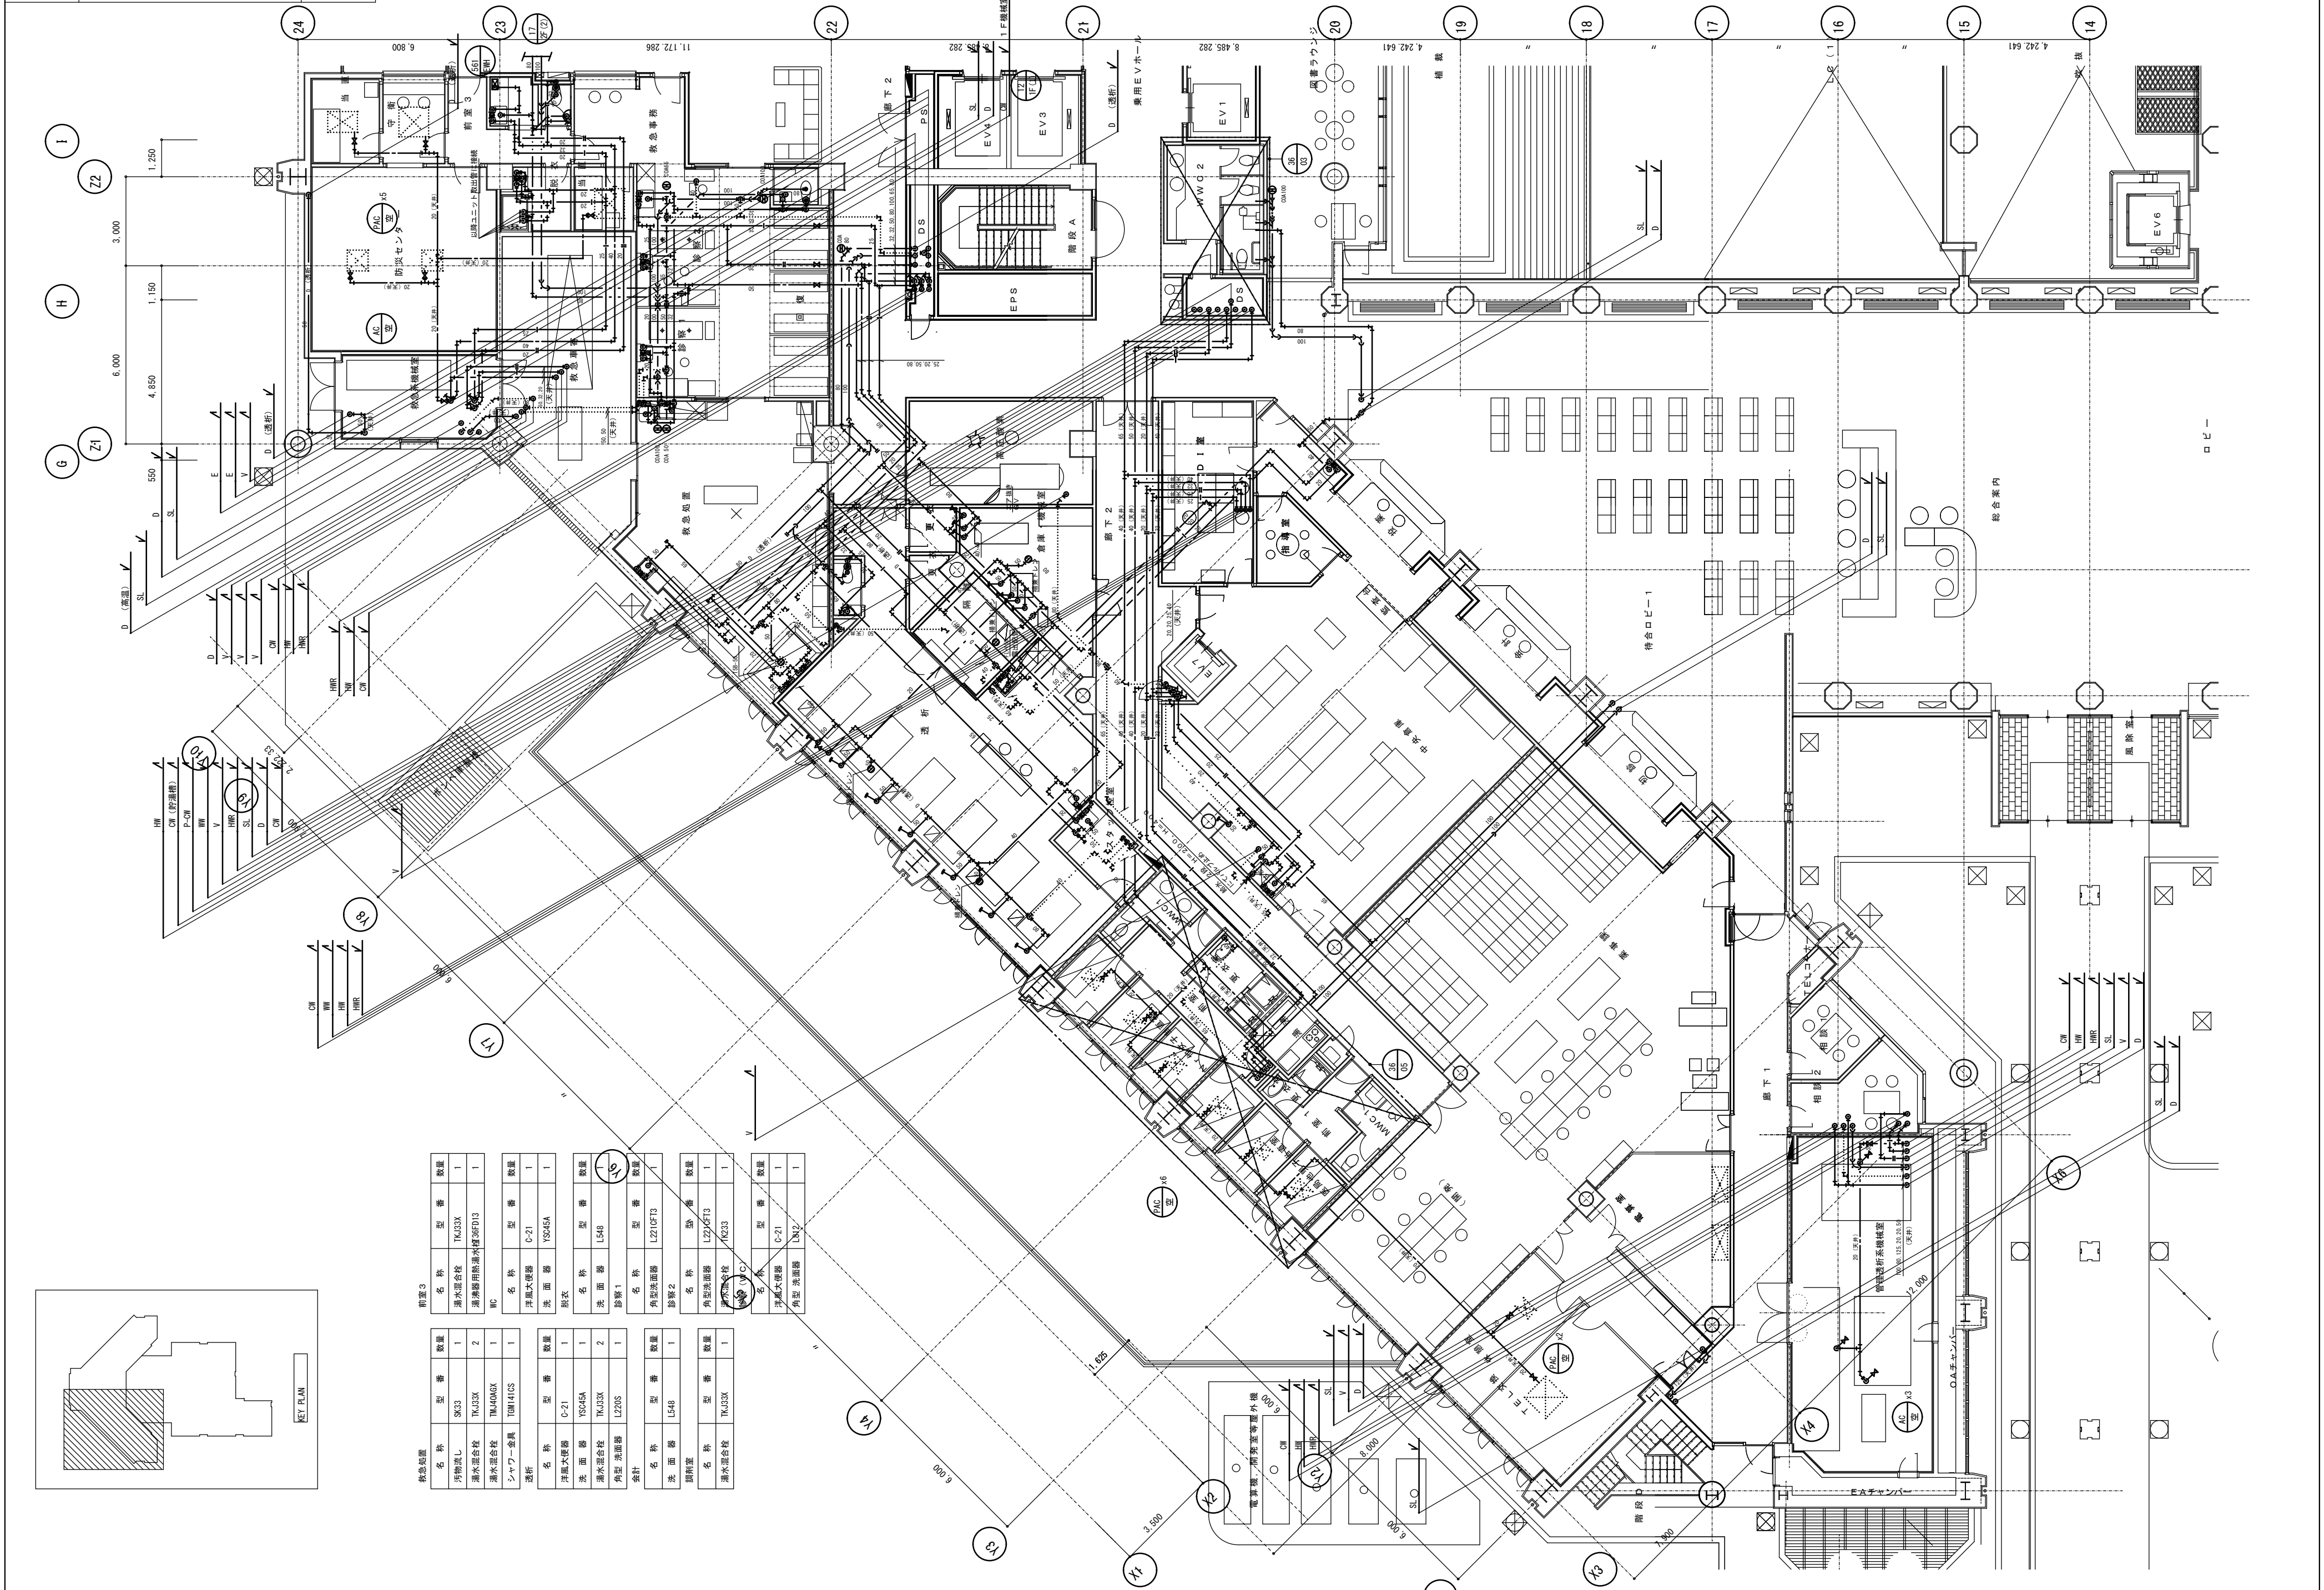







