


区域変更図 S=1:500

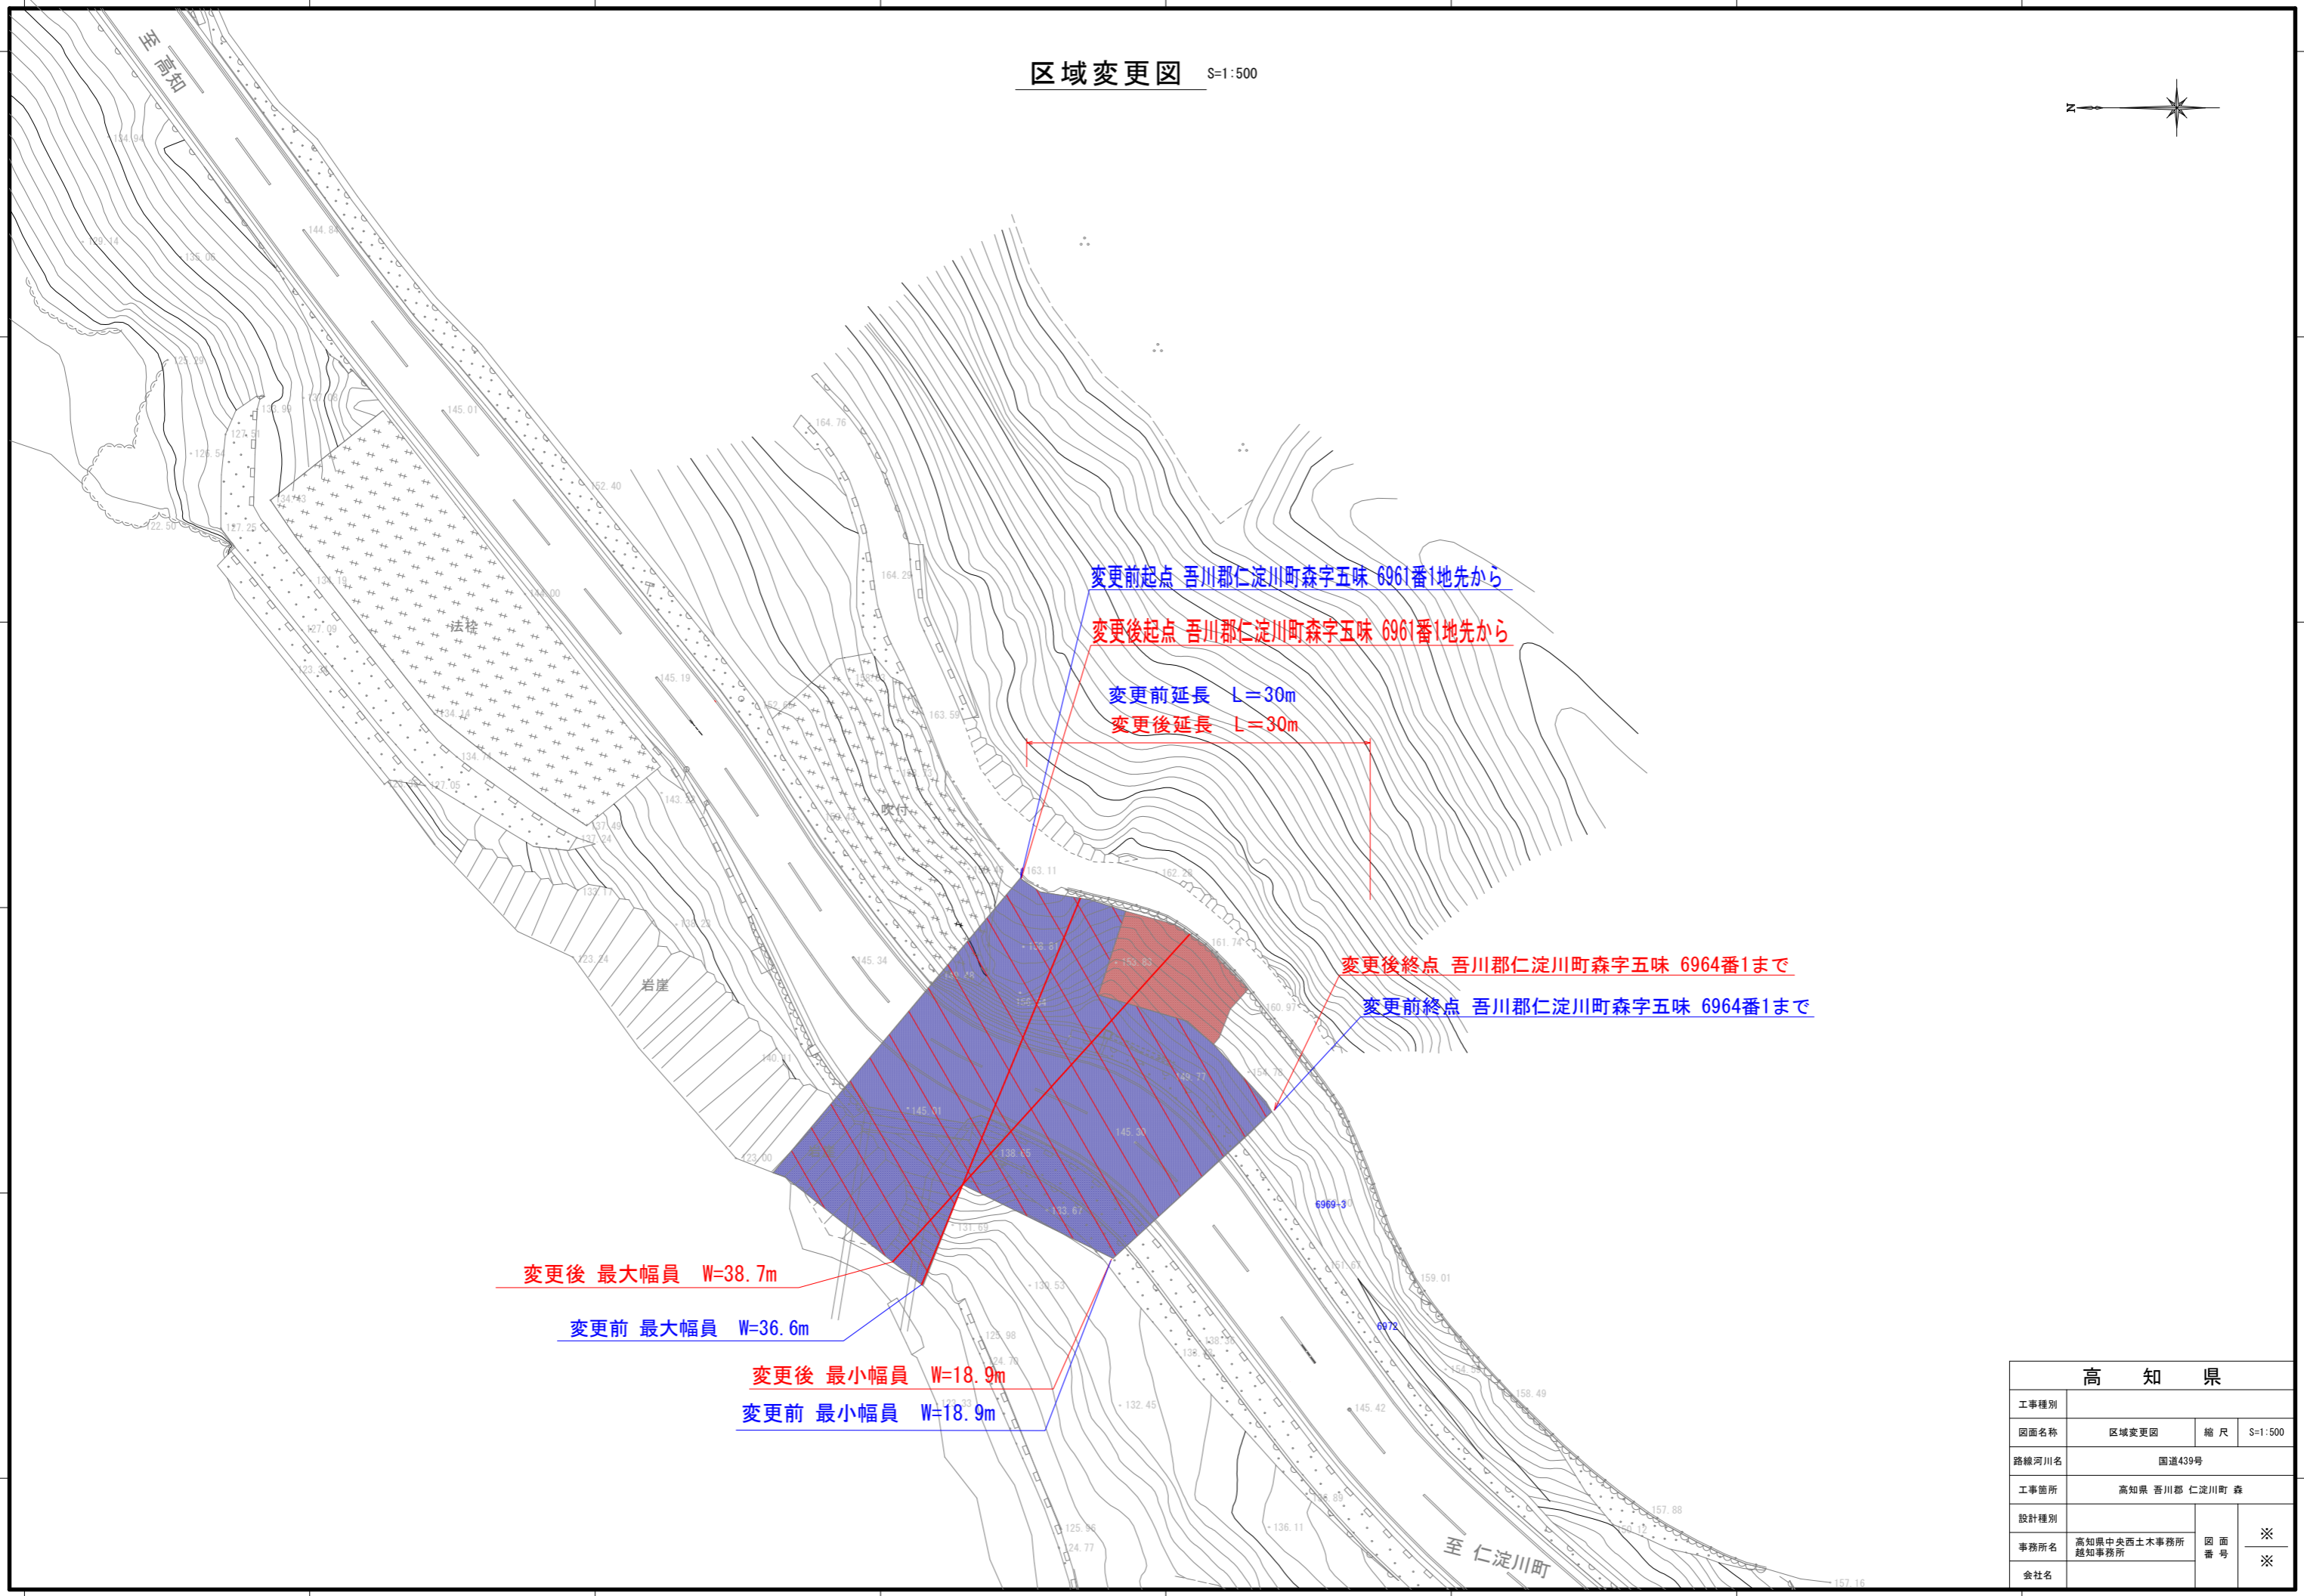

変更前起点 吾川郡仁淀川町森字五味 6961番1地先から

変更後起点 吾川郡仁淀川町森字五味 6961番1地先から

変更前延長 L=30m

変更後延長 L=30m

変更後終点 吾川郡仁淀川町森字五味 6964番1まで

変更前終点 吾川郡仁淀川町森字五味 6964番1まで

変更後 最大幅員 W=38.7m

変更前 最大幅員 W=36.6m

変更後 最小幅員 W=18.9m

変更前 最小幅員 W=18.9m

高 知 県			
工事種別			
図面名称	区域変更図	縮尺	S=1:500
路線河川名	国道439号		
工事箇所	高知県 吾川郡 仁淀川町 森		
設計種別			
事務所名	高知県中央西土木事務所 越知事務所	図面 番号	※ ※
会社名			