


# 供用開始図

S=1:400

供用開始区間 L=49m

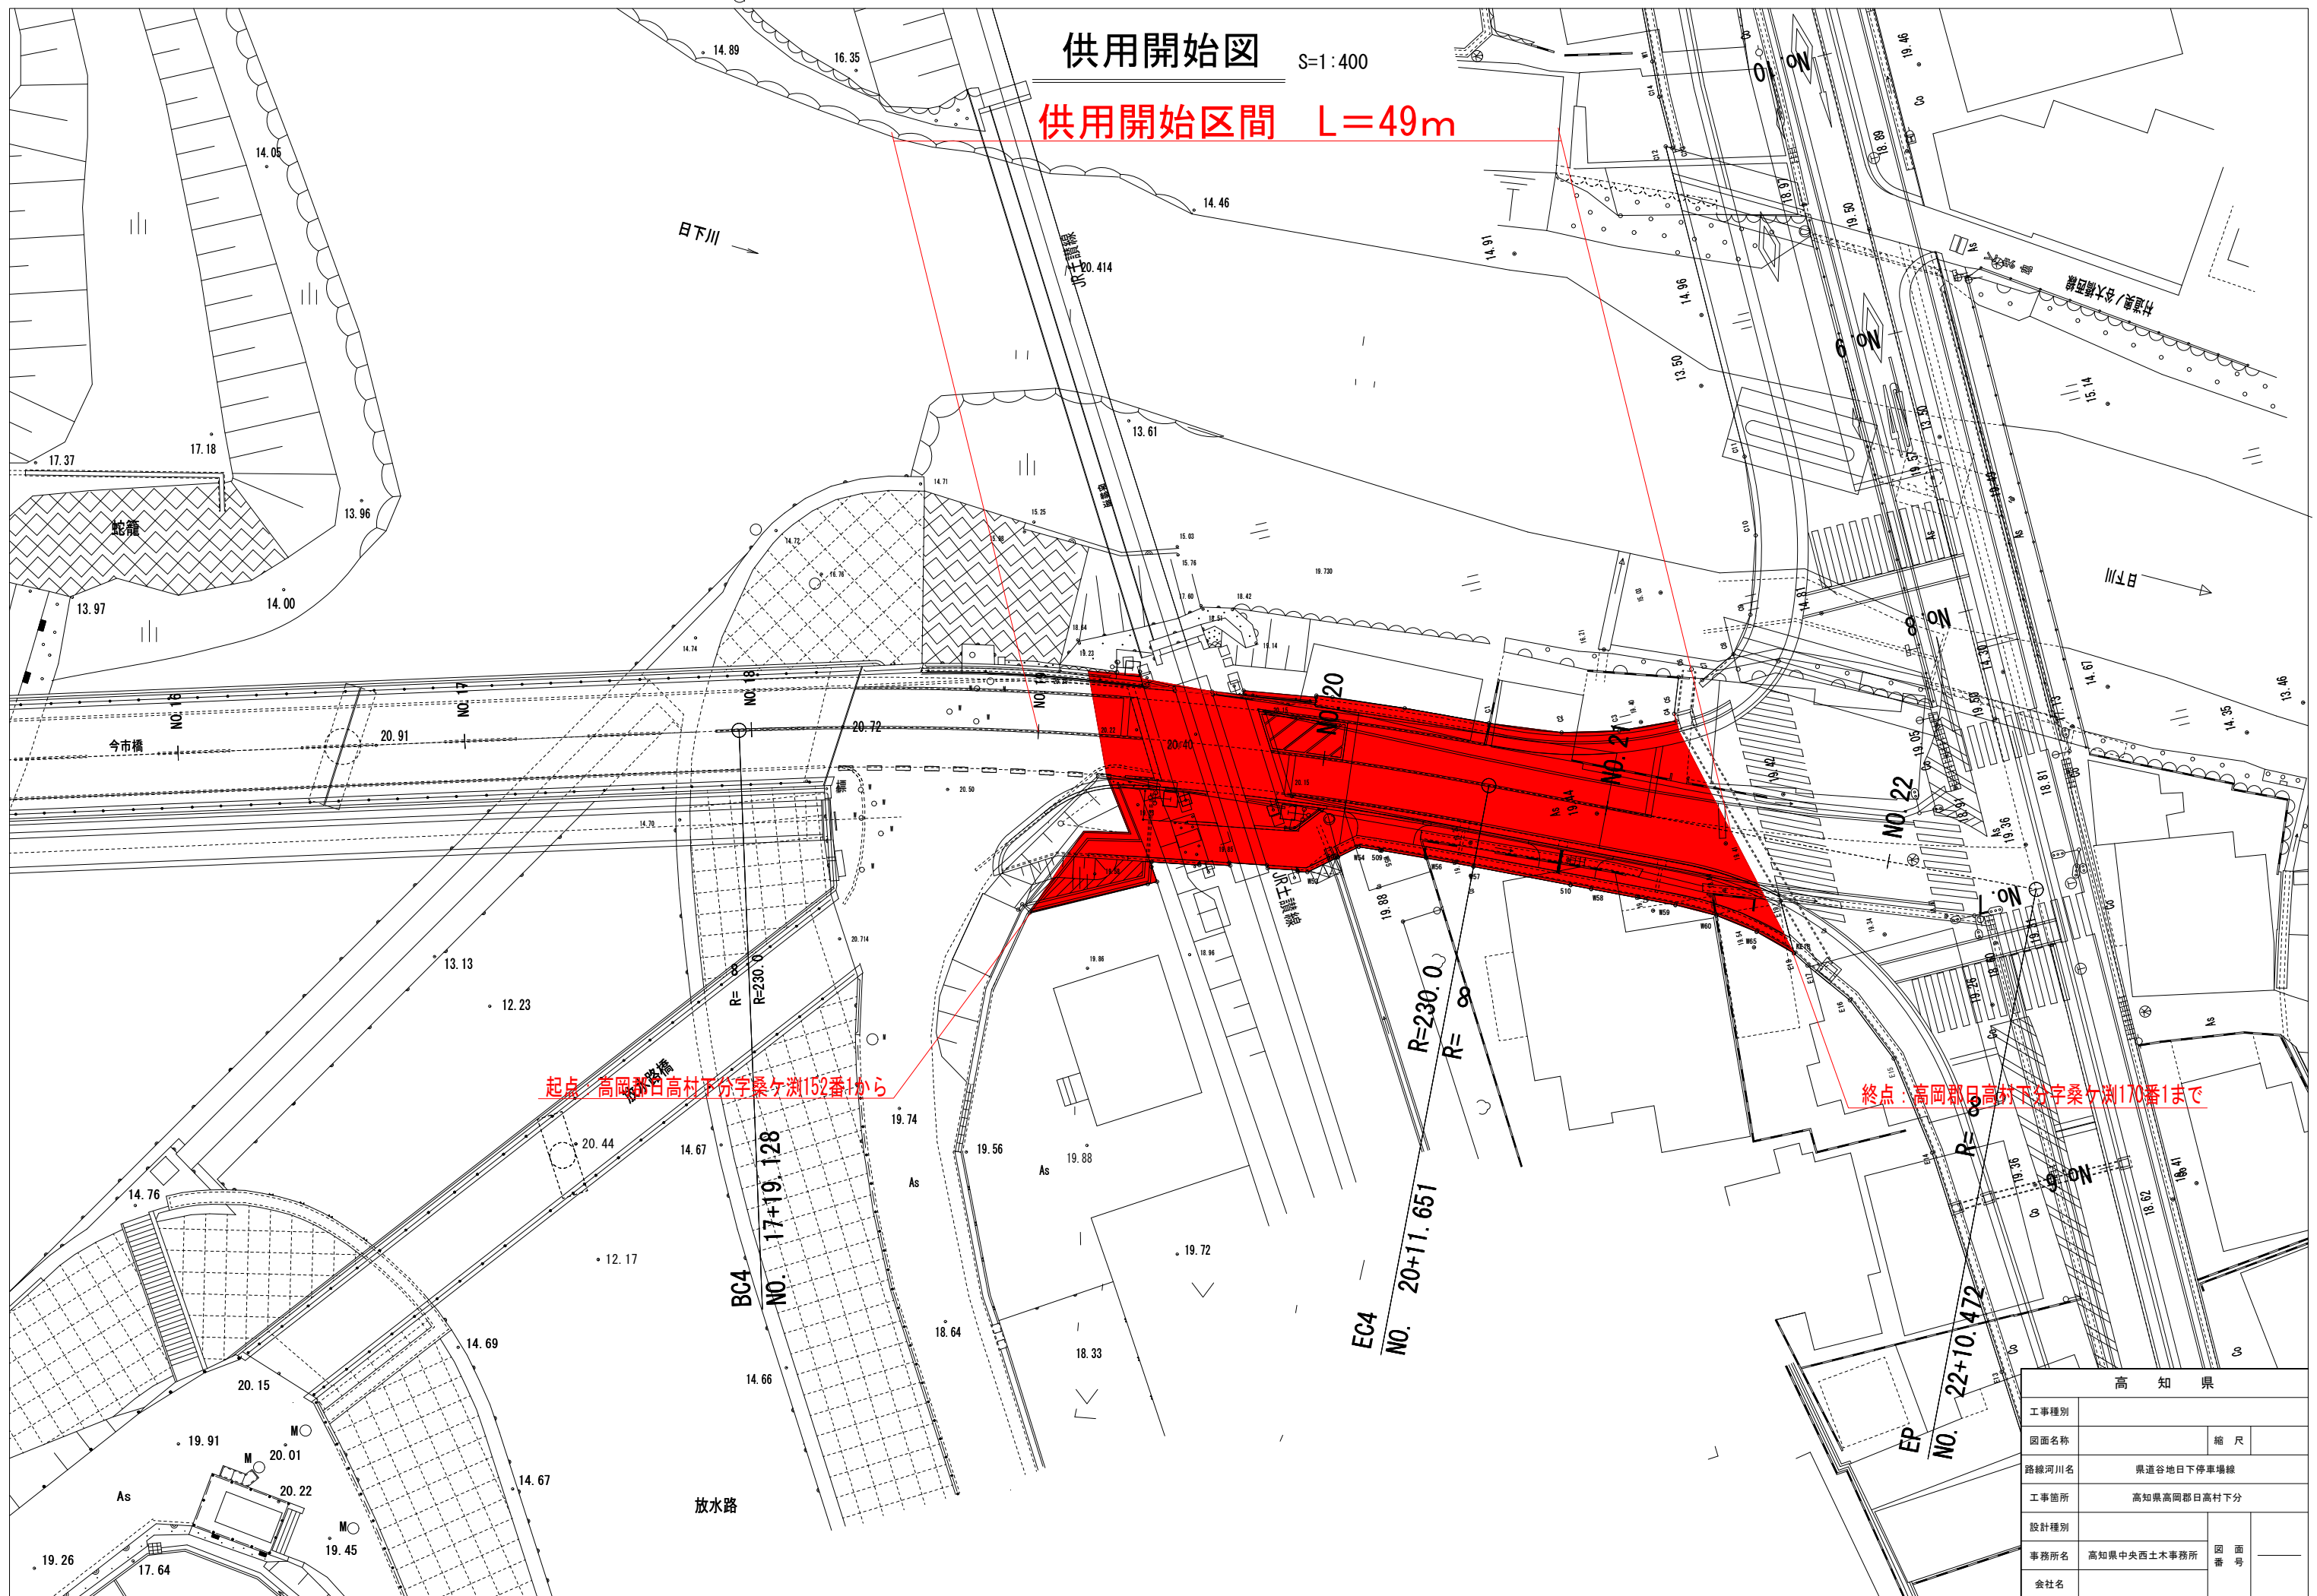

起点：高岡郡高村下分字桑ヶ淵152番1から

終点：高岡郡高村下分字桑ヶ淵170番1まで

| 高知県   |             |
|-------|-------------|
| 工事種別  |             |
| 図面名称  | 総尺          |
| 路線河川名 | 県道谷地日下停車場線  |
| 工事箇所  | 高知県高岡郡高村下分  |
| 設計種別  |             |
| 事務所名  | 高知県中央西土木事務所 |
| 会社名   | 図面番号        |