
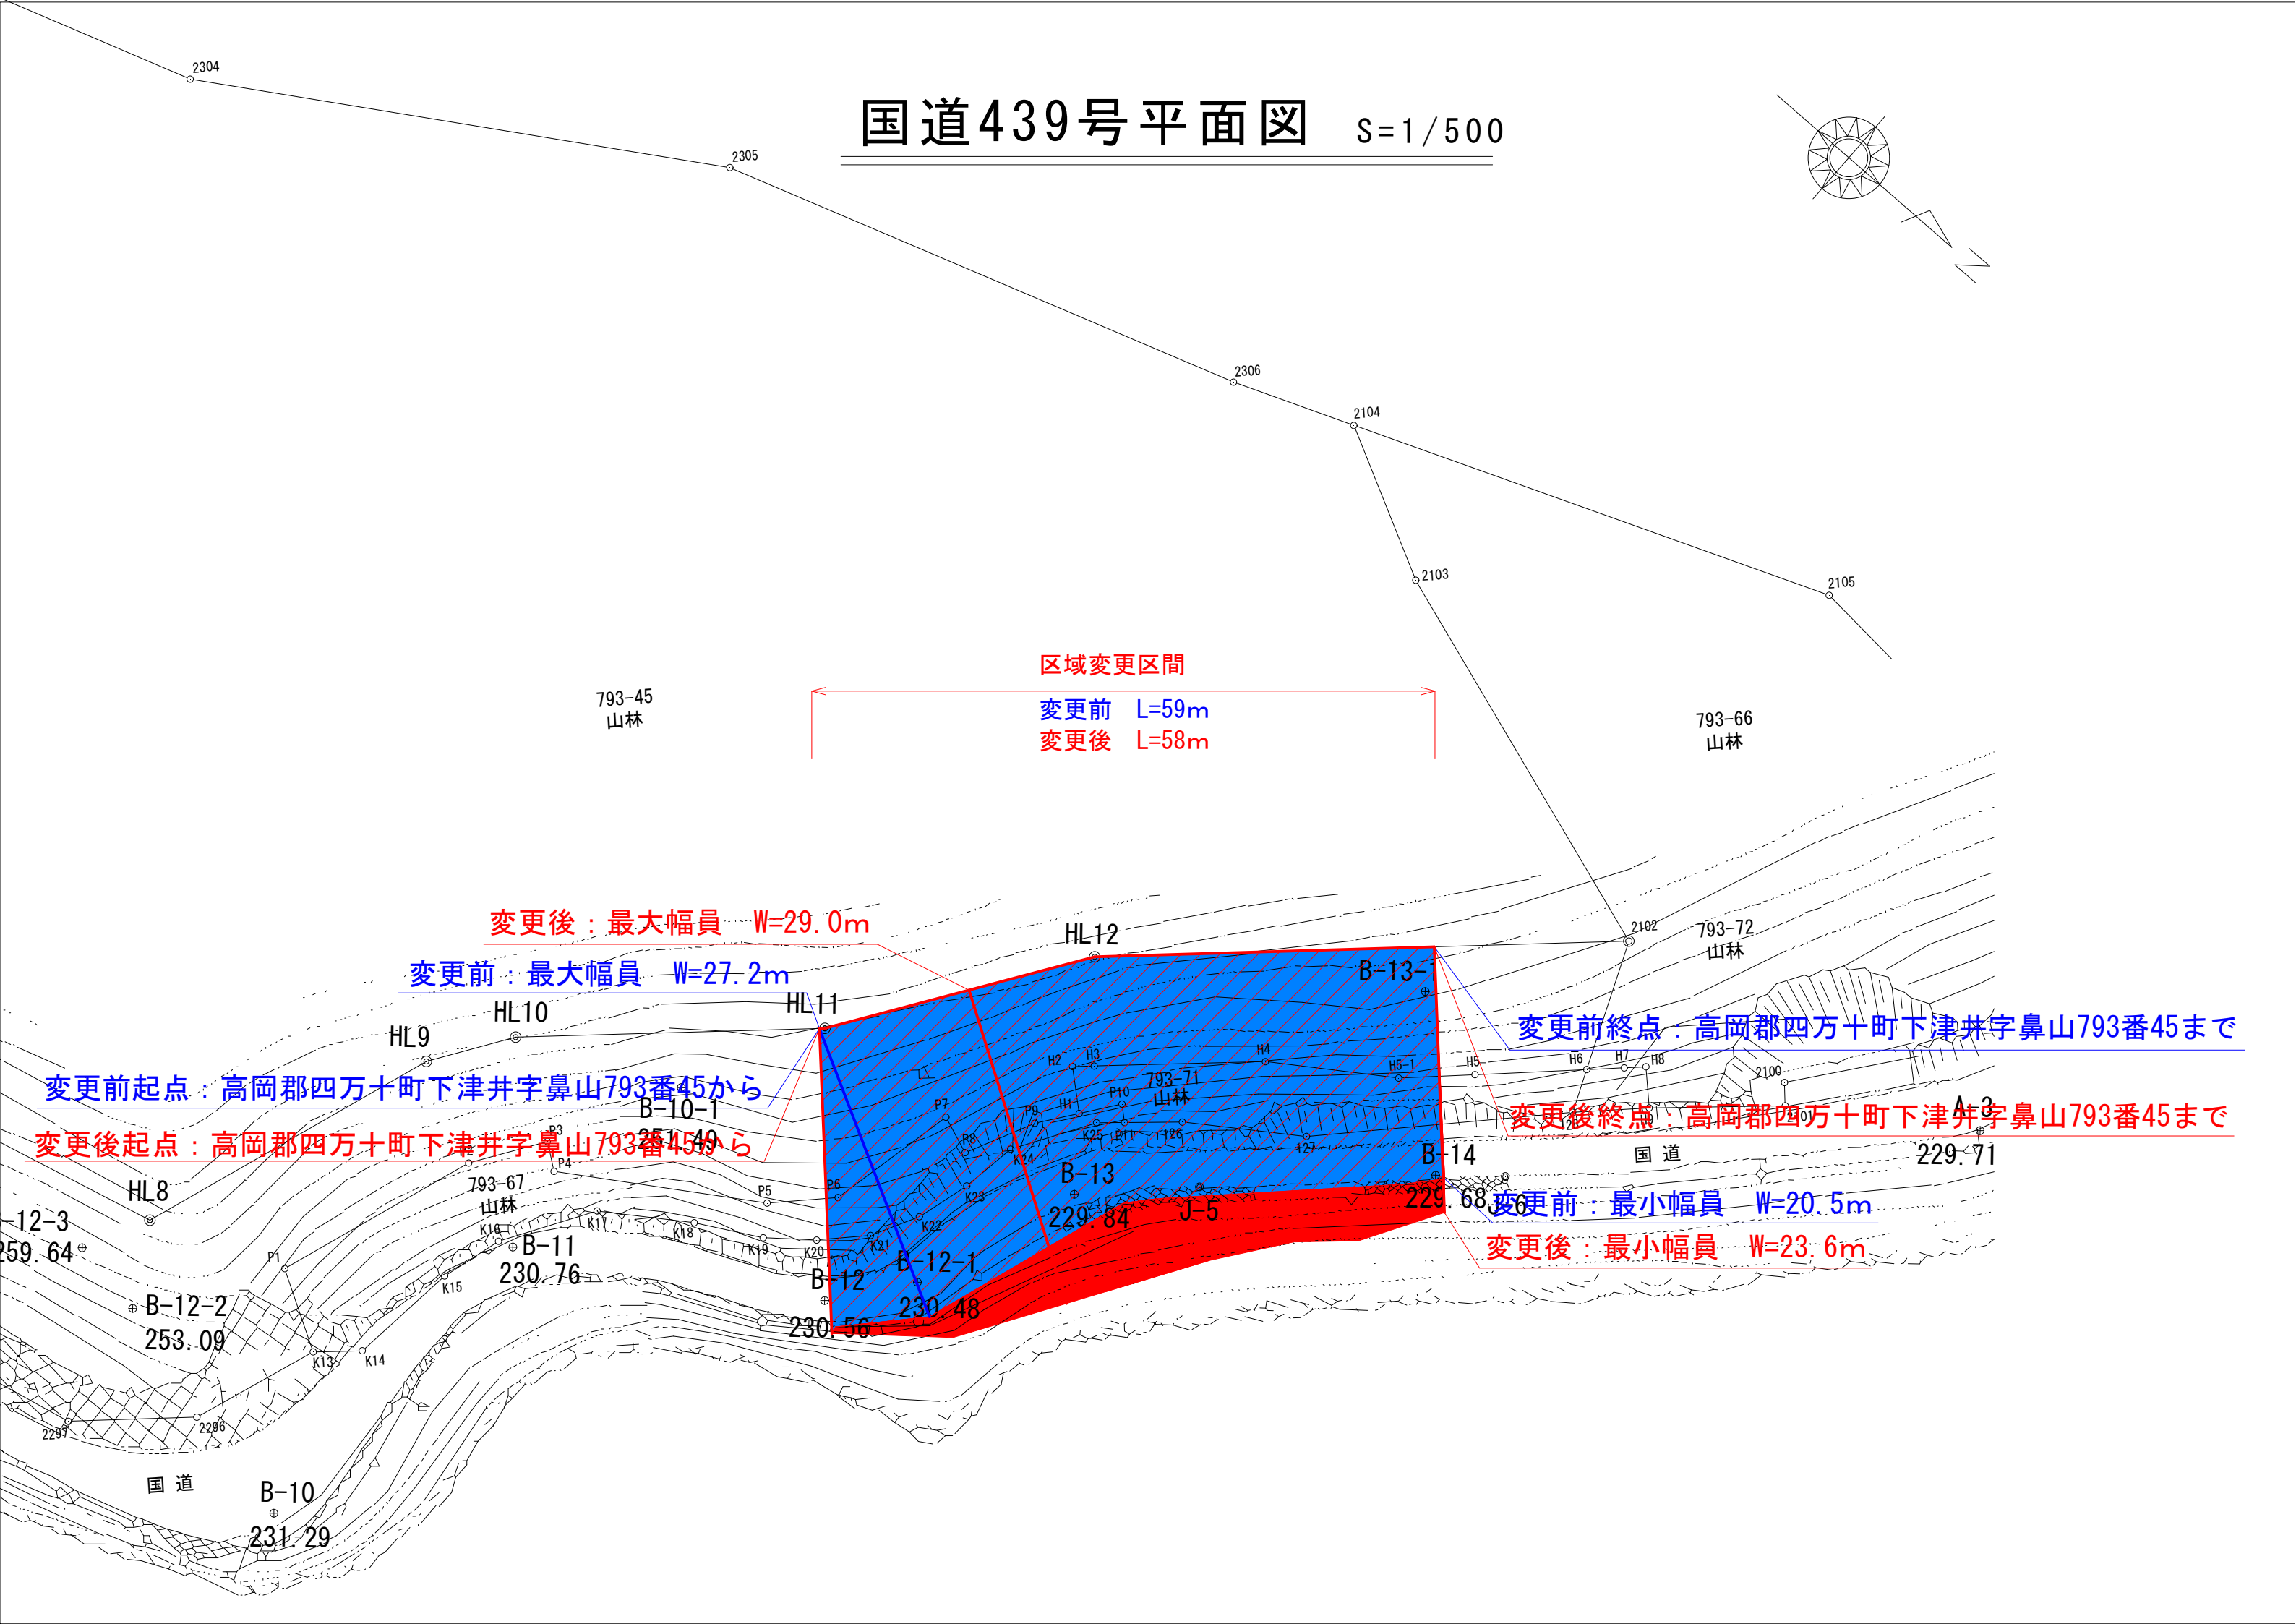


国道439号平面図 S=1/500

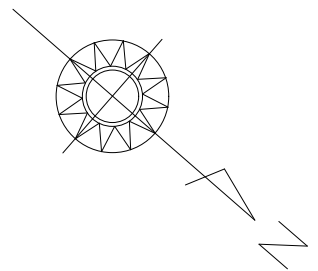

区域変更区間

変更前 L=59m
変更後 L=58m

変更後：最大幅員 W=29.0m

変更前：最大幅員 W=27.2m

変更前起点：高岡郡四万十町下津井字鼻山793番45から

変更後起点：高岡郡四万十町下津井字鼻山793番45から

変更前終点：高岡郡四万十町下津井字鼻山793番45まで

変更後終点：高岡郡四万十町下津井字鼻山793番45まで

変更前：最小幅員 W=20.5m

変更後：最小幅員 W=23.6m

12-3
259.64

HL8

B-12-2
253.09

国道
B-10
231.29

793-67
山林
K16
B-11
230.76

HL9

HL10

HL11

B-10-1
251.49

B-12
230.56

B-12-1
230.48

HL12

B-13
229.84

J-5

B-14
229.68

国道

A-3
229.71

793-71
山林

793-72
山林

国道